
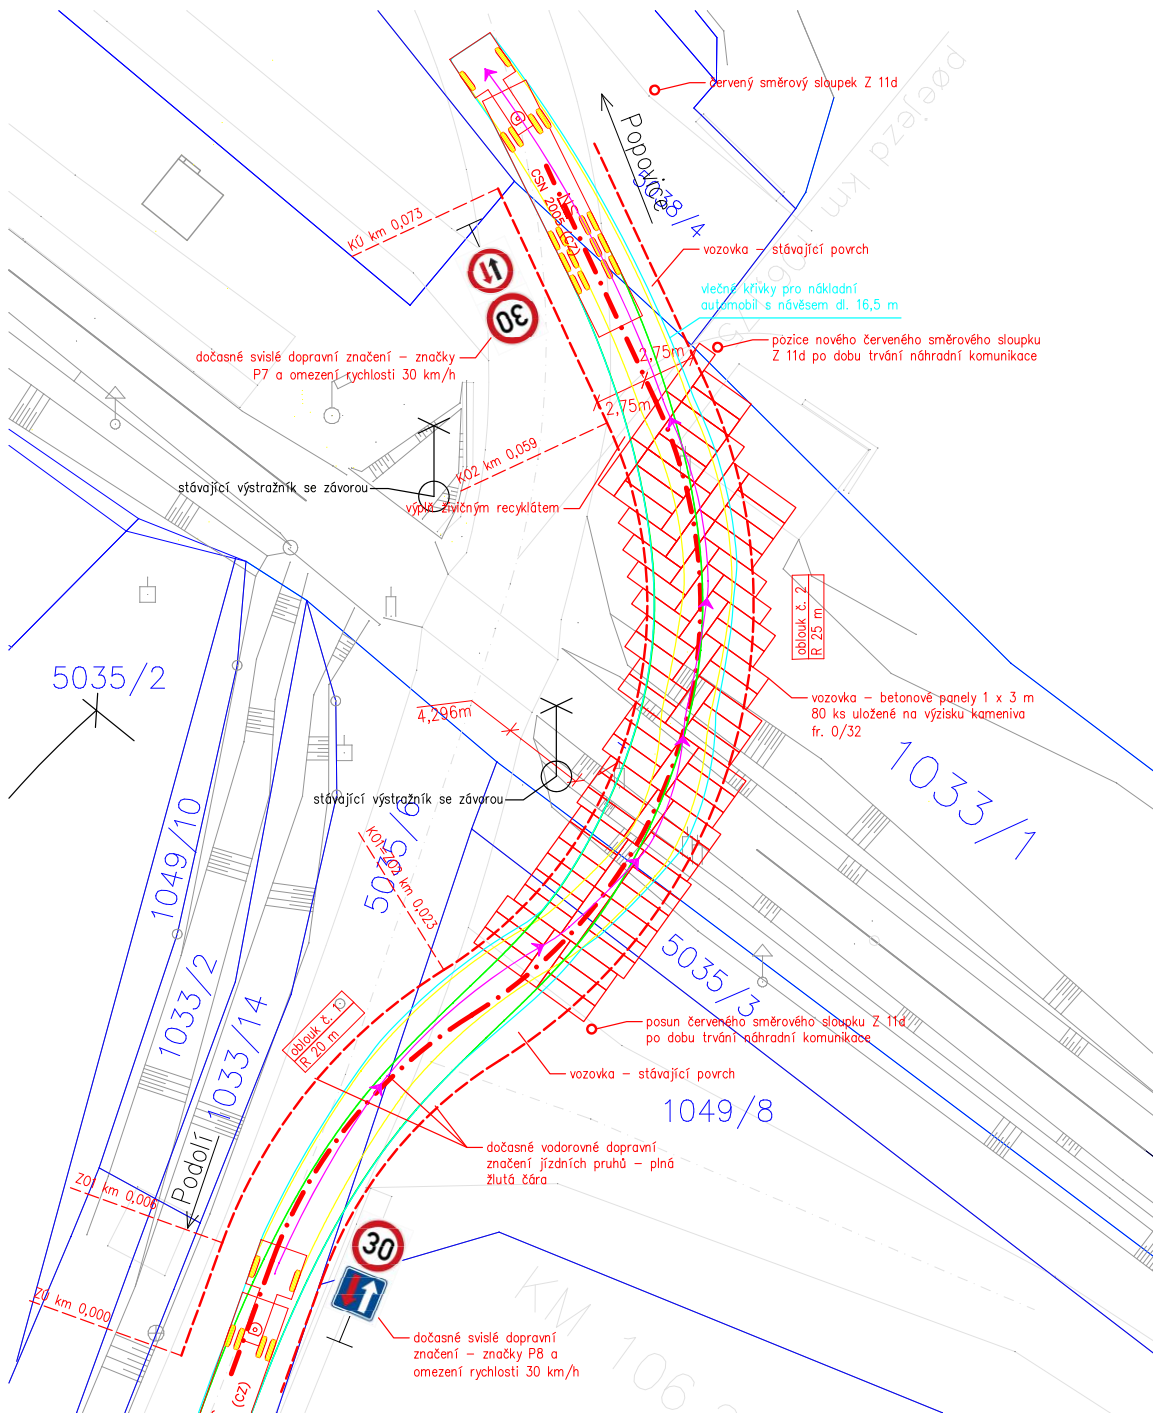





PDZ, CU žel. přejezdu P7965		
Žadatel : TOMI-REMONT a.s.		
Obec : Popovice	Datum : 25.6.2024	Prov.: Bilanská 1934 767 01 Kroměříž Mob.tel.: 608 777 491 www.manadz.cz E-mail: radimmana@seznam.cz
Místo : žel. přejezd P7965	Zpracoval:	Osička Tomáš



Pozemky dotčené stavbou		
č. p.	KÚ	Správa železnic s.o.
1033/1	Popovice u Uherského Hradiště [725862]	Správa železnic s.o.
5035/3	Popovice u Uherského Hradiště [725862]	Obec Popovice
1049/8	Popovice u Uherského Hradiště [725862]	Ředitelství silnic a dálnic s. p.

Vypracoval Ing. Jan Šatánek	Zodp. projektant -	Tech. kontrola -	 SPRÁVA ŽELEZNIC
Kreslil -	-	-	
Investor Správa železnic s.o.	formát 2 x A4		datum březen 2024
Akce Prostá rek. trati v úseku Kunovice – Hradčovice Provizorní komunikace Popovice	účel -		č. zakázky -
			č. kopie -
			archivní č. -
Obsah výkresu Situace	Měřítko 1:250	Č. výkresu 1	