



1a

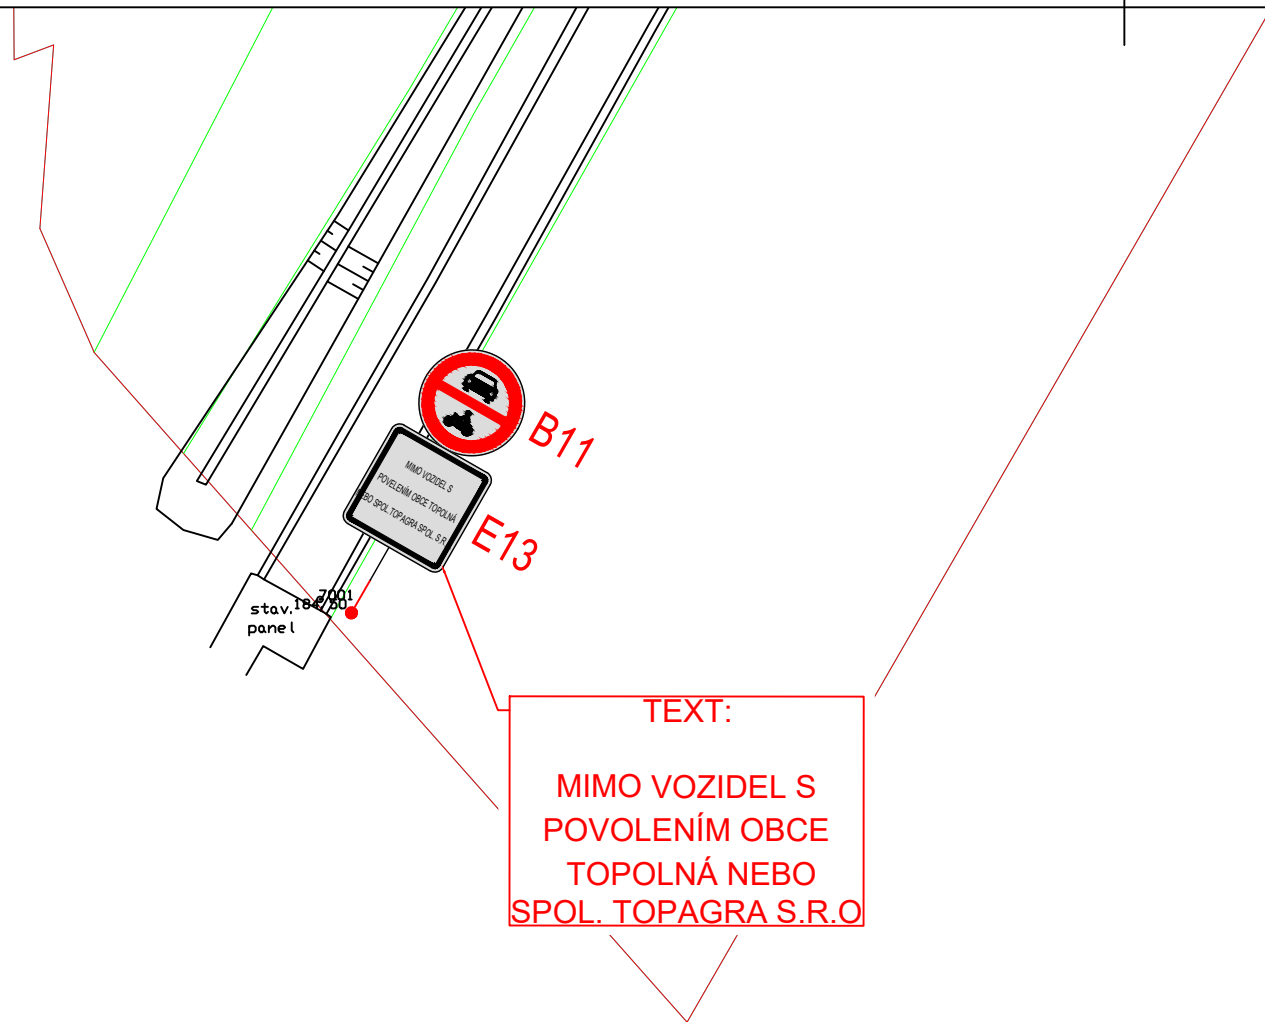

1b

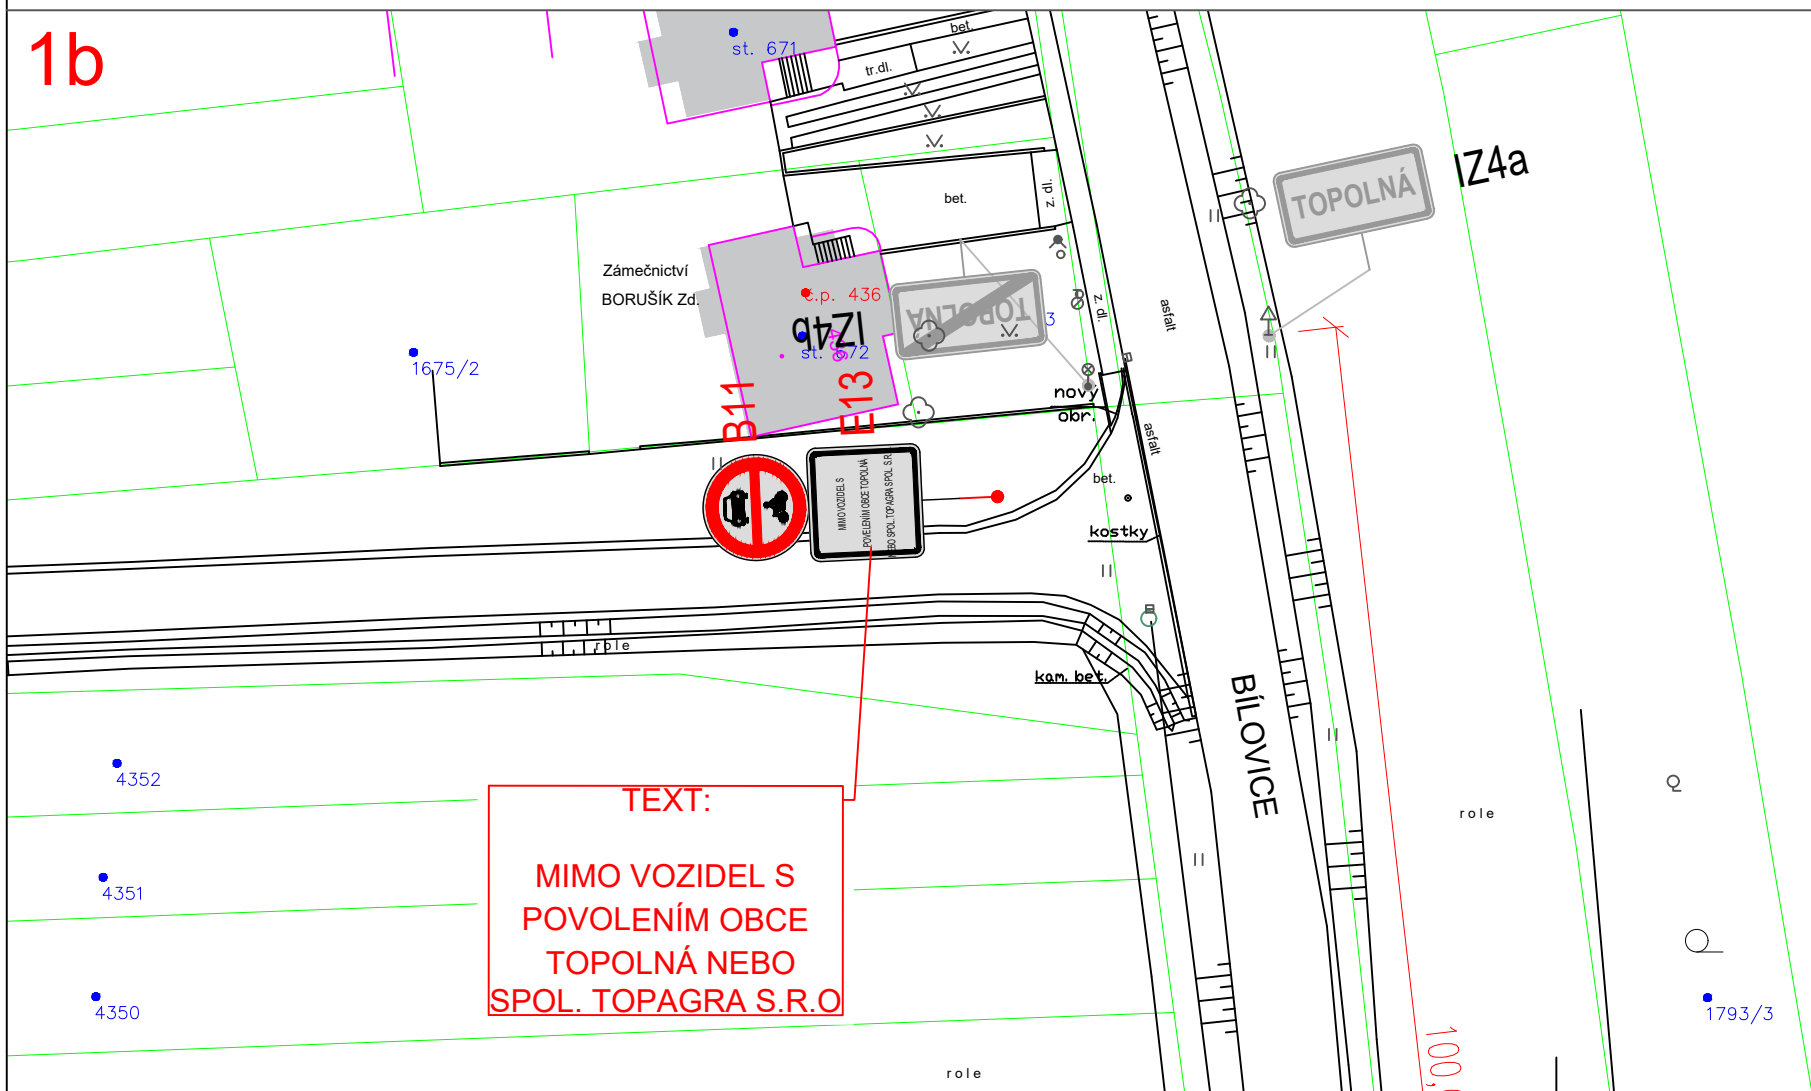

- stávající hrany
- katastrální mapa
- A1a svíslé dopravní značení – stávající
- A1a svíslé dopravní značení – rušené
- A1a svíslé dopravní značení – nové

VÝŠKOVÝ SYSTÉM BPV

SOUŘADNICOVÝ SYSTÉM JTSK

Sídlo společnosti: Přerovská 259, 768 42 Prusinovice IČ: 06499236, DIČ: CZ06499236 Korespondenční adresa: Jateční 169, 760 01 Zlín info@trafficedesign.cz, DS: bc3srau				TRAFFIC DESIGN	
INVESTOR: Obec Topolná					
OBJEDNATEL: Obec Topolná					
VYPRACOVAL: Filip Smolka			ODPOVĚDNÝ PROJEKTANT: Ing. Karel Říha		
AKCE:					
Topolná - DIO					
PŘÍLOHA: Situace 1					Č. PŘÍLOHY: 02
STUPEŇ: DIO	DATUM: 02/2024	MĚŘÍTKO: 1:500	FORMÁT: 2x1 A4		

© návrh řešení obsažený ve výkresové a textové části je předmětem ochrany dle autorského zákona