


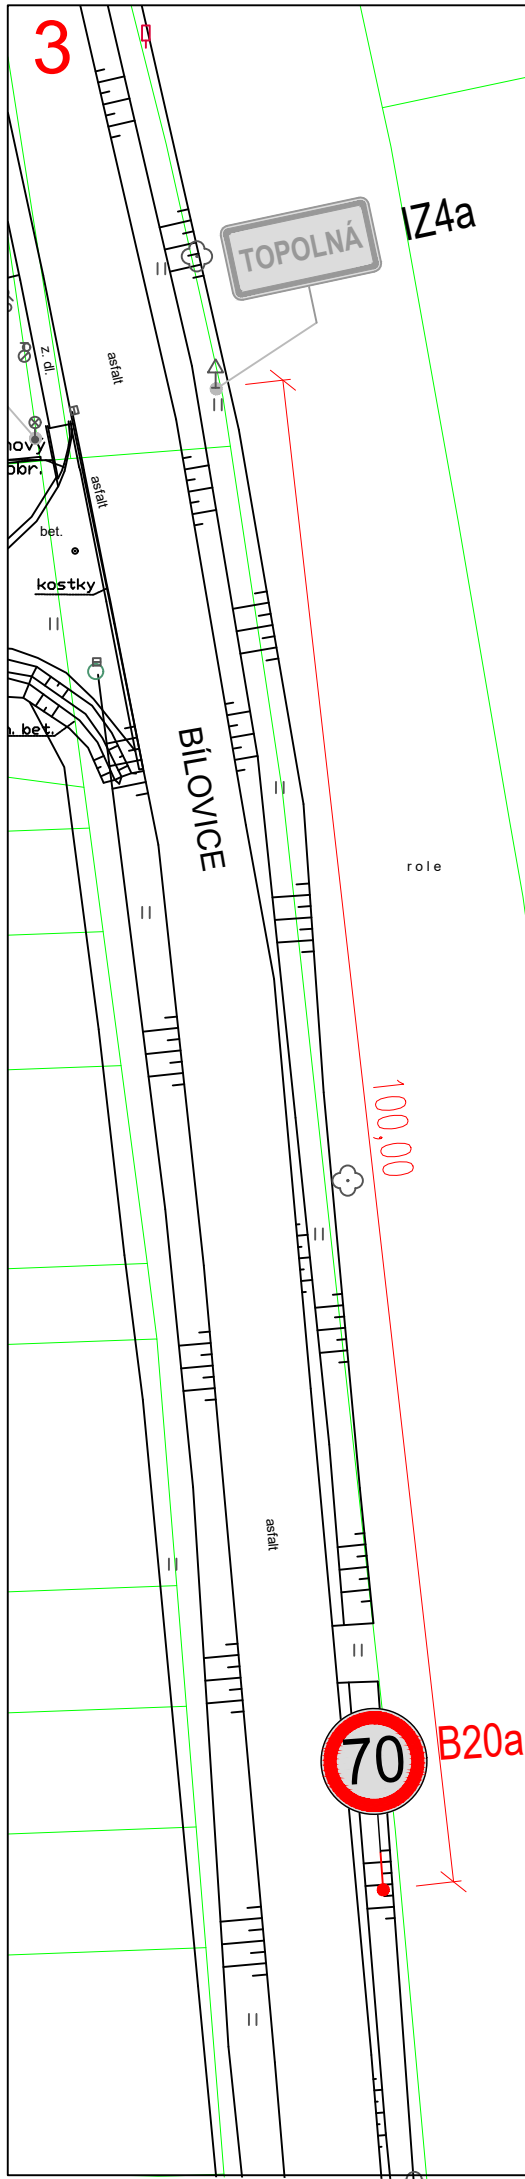

- stávající hrany
- katastrální mapa
- A1a svislé dopravní značení – stávající
- A1a svislé dopravní značení – rušené
- A1a svislé dopravní značení – nové

VÝŠKOVÝ SYSTÉM BPV		SOUŘADNICOVÝ SYSTÉM JTSK	
Sídlo společnosti: Přerovská 259, 768 42 Prusšovice IČ: 06499236, DIČ: CZ06499236 Korespondenční adresa: Jateční 169, 760 01 Zlín info@trafficdesign.cz, DS: bc3srau		TRAFFIC DESIGN	
INVESTOR: Obec Topolná			
OBJEDNATEL: Obec Topolná			
VYPRACOVAL: Filip Smolka		ODPOVĚDNÝ PROJEKTANT: Ing. Karel Říha <i>Karel Říha</i>	
AKCE:			
Topolná - DIO			
PŘÍLOHA: Situace 3			Č. PŘÍLOHY: 04
STUPEŇ: DIO	DATUM: 02/2024	MĚŘÍTKO: 1:500	FORMÁT: 2x1 A4