


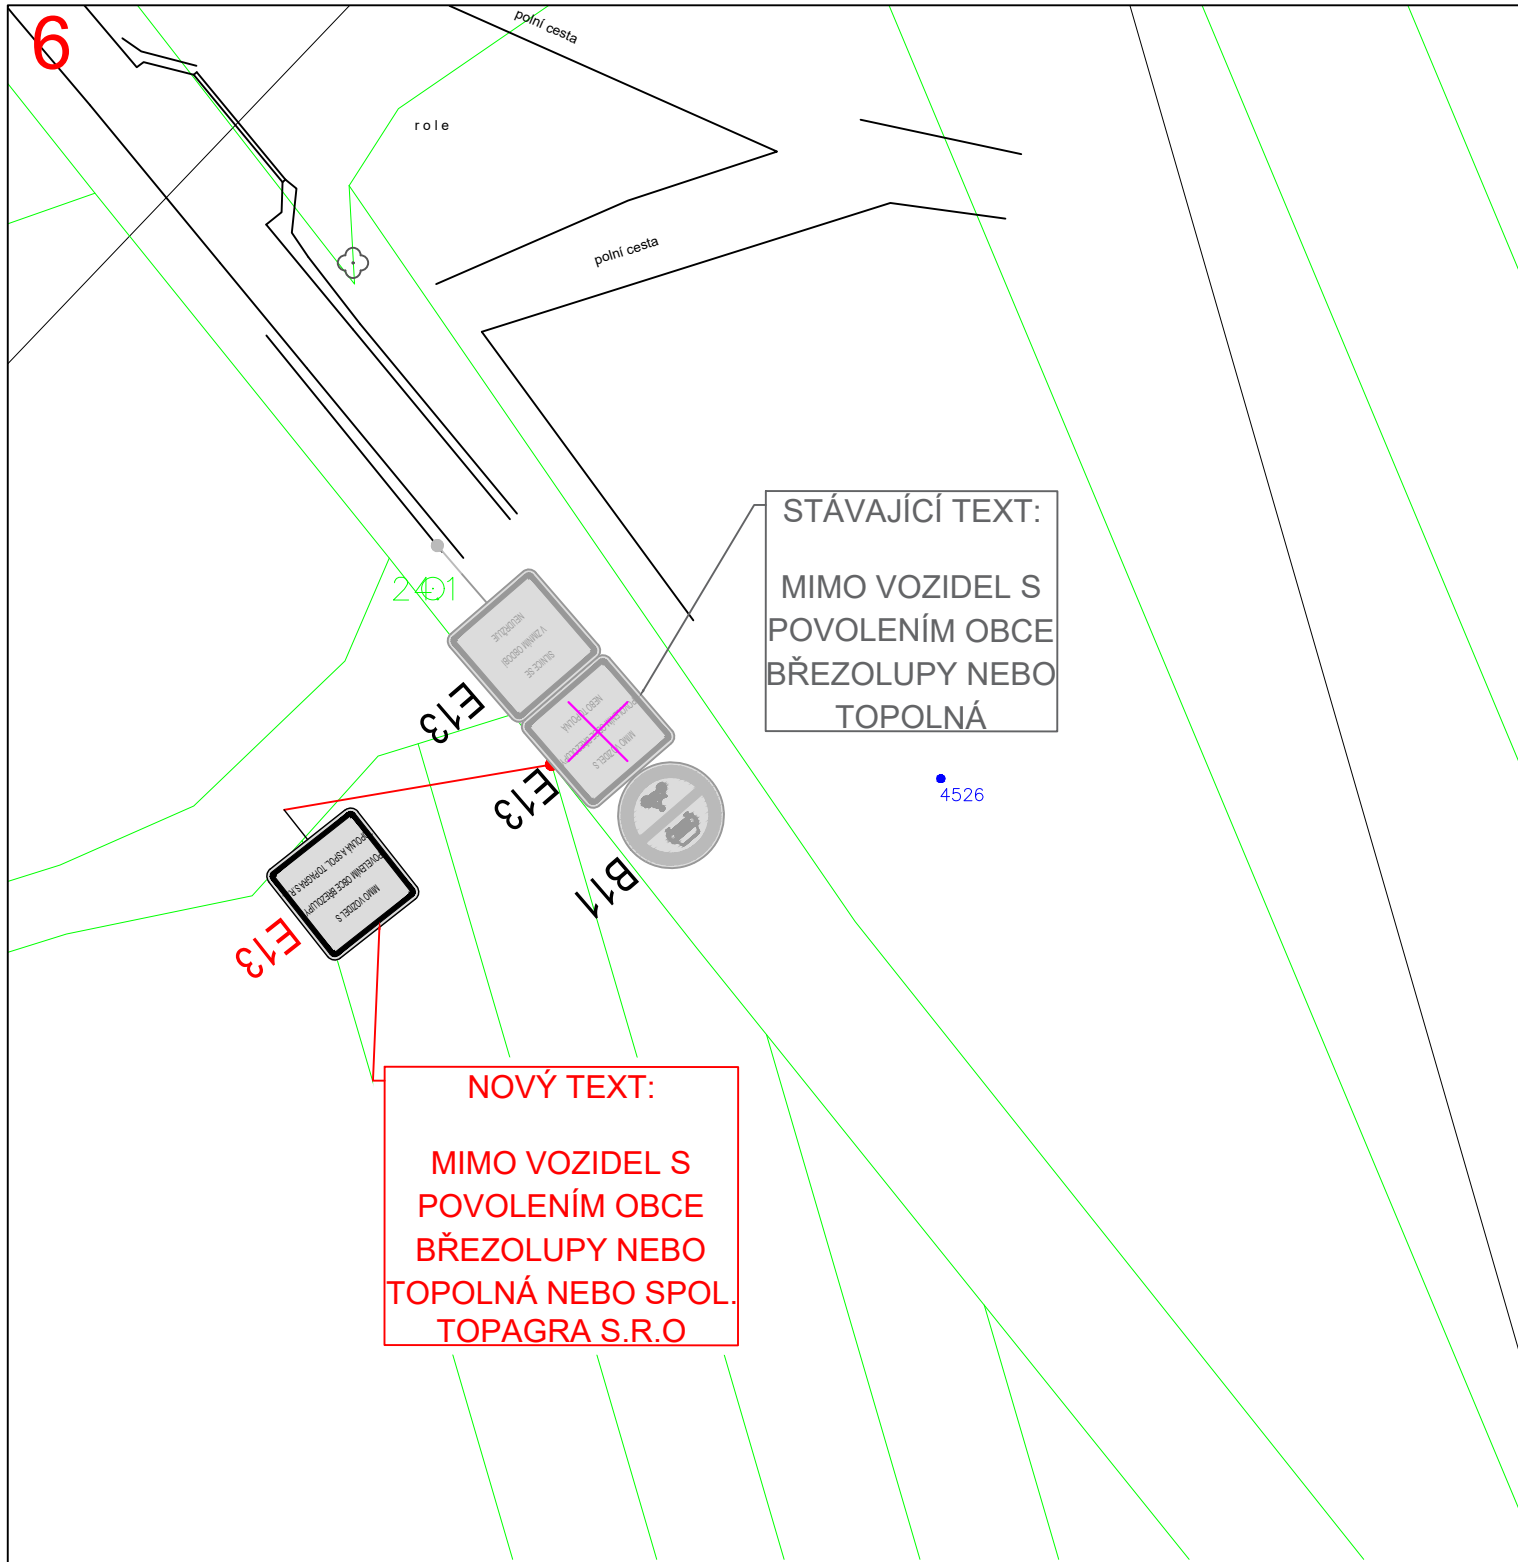

- stávající hrany
- katastrální mapa
- A1a svlé dopravní značení – stávající
- A1a svlé dopravní značení – rušené
- A1a svlé dopravní značení – nové

VÝŠKOVÝ SYSTÉM BPV SOUŘADNICOVÝ SYSTÉM JTSK

Sídlo společnosti: Přerovská 259, 768 42 Prusnovice IČ: 06499236, DIČ: CZ06499236 Korespondenční adresa: Jateční 169, 760 01 Zlín info@trafficdesign.cz, DS: bc3srau		TRAFFIC DESIGN
INVESTOR: Obec Topolná		
OBJEDNATEL: Obec Topolná		ODPOVĚDNÝ PROJEKTANT: Ing. Karel Říha <i>Karel Říha</i>
VYPRACOVAL: Filip Smolka		
AKCE:		
Topolná - DIO		
PŘÍLOHA:		Č. PŘÍLOHY: 07
SITUACE 6		
STUPEŇ: DIO	DATUM: 02/2024	MĚŘÍTKO: 1:500
FORMÁT: 2x1 A4		