


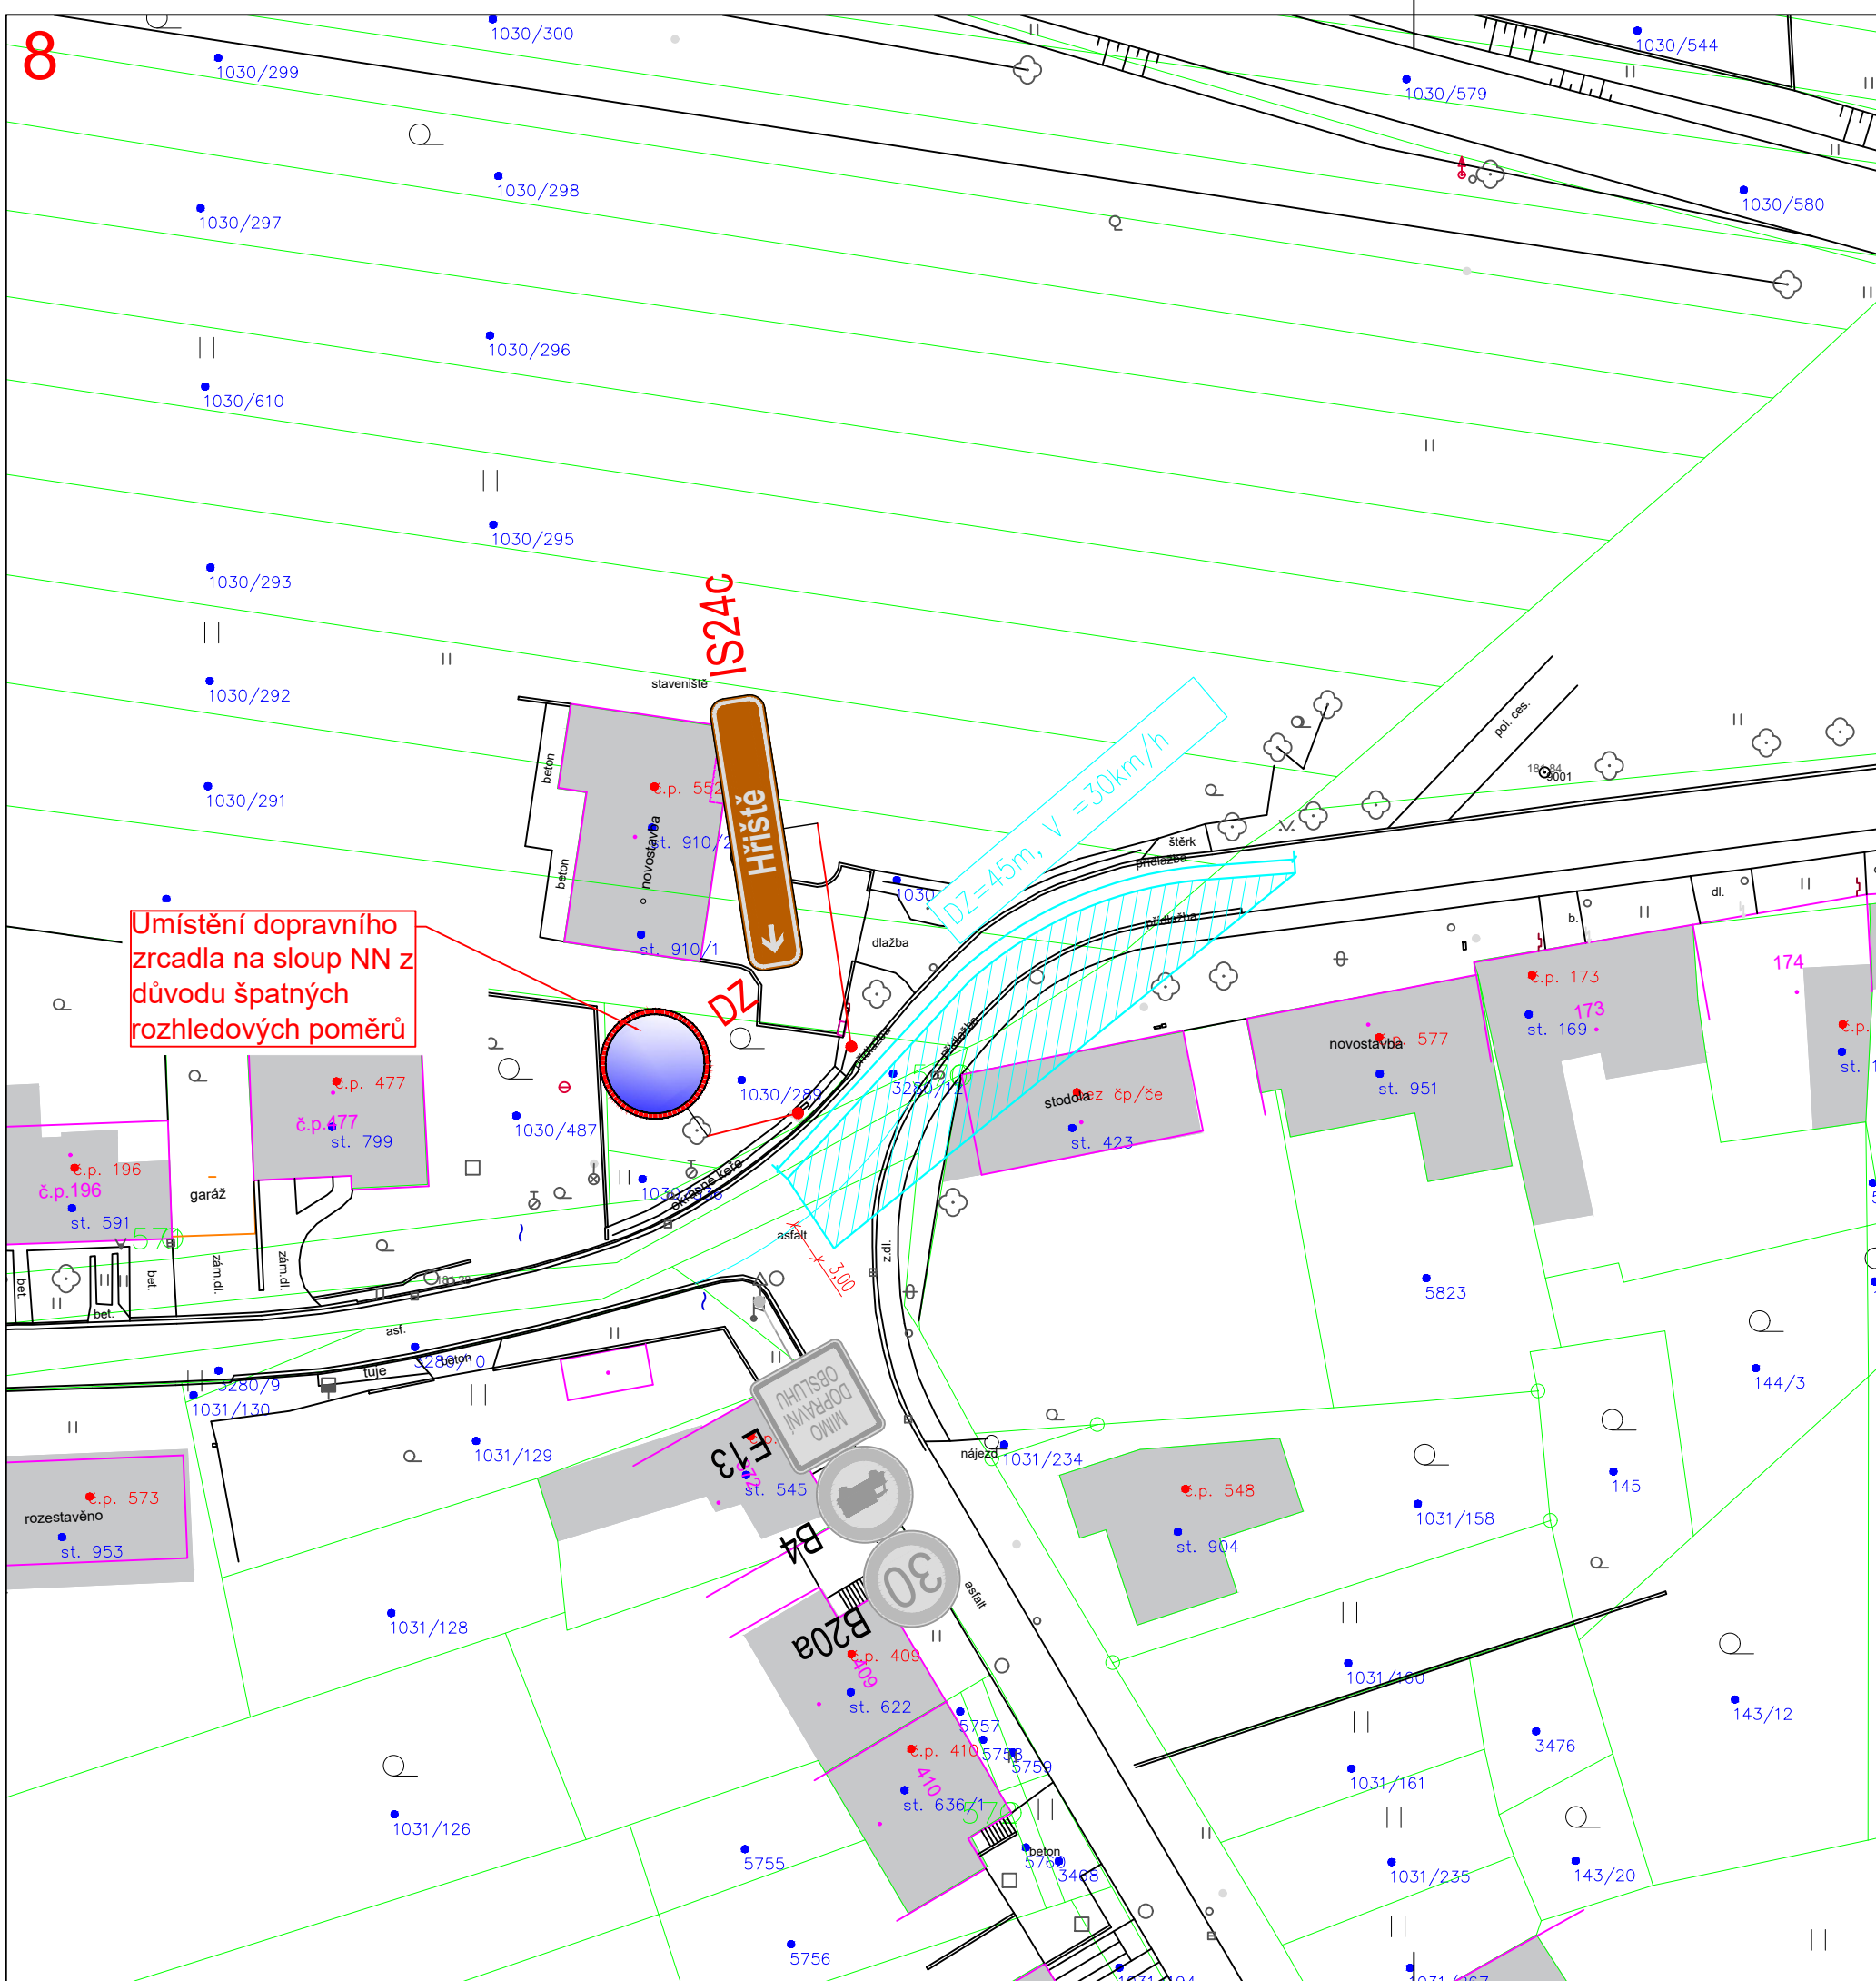

Umístění dopravního zrcadla na sloup NN z důvodu špatných rozhledových poměrů

- stávající hrany
- katastrální mapa
- A1a svíslé dopravní značení – stávající
- A1a svíslé dopravní značení – rušené
- A1a svíslé dopravní značení – nové

VÝŠKOVÝ SYSTÉM BPV		SOUŘADNICOVÝ SYSTÉM JTSK	
Sídlo společnosti: Přerovská 259, 768 42 Prusínovice IČ: 06499236, DIČ: CZ06499236 Korespondenční adresa: Jateční 169, 760 01 Zlín info@trafficedesign.cz, DS: bc3srau TRAFFIC DESIGN			
INVESTOR: Obec Topolná			
OBJEDNATEL: Obec Topolná			
VYPRACOVAL: Filip Smolka		ODPOVĚDNÝ PROJEKTANT: Ing. Karel Říha	
AKCE:			
Topolná - DIO			
PŘÍLOHA:		Č. PŘÍLOHY: 09	
Situace 8			
STUPEŇ: DIO	DATUM: 02/2024	MĚŘÍTKO: 1:500	FORMÁT: 2x1 A4
© návrh řešení obsažený ve výkresové a textové části je předmětem ochrany dle autorského zákona			