


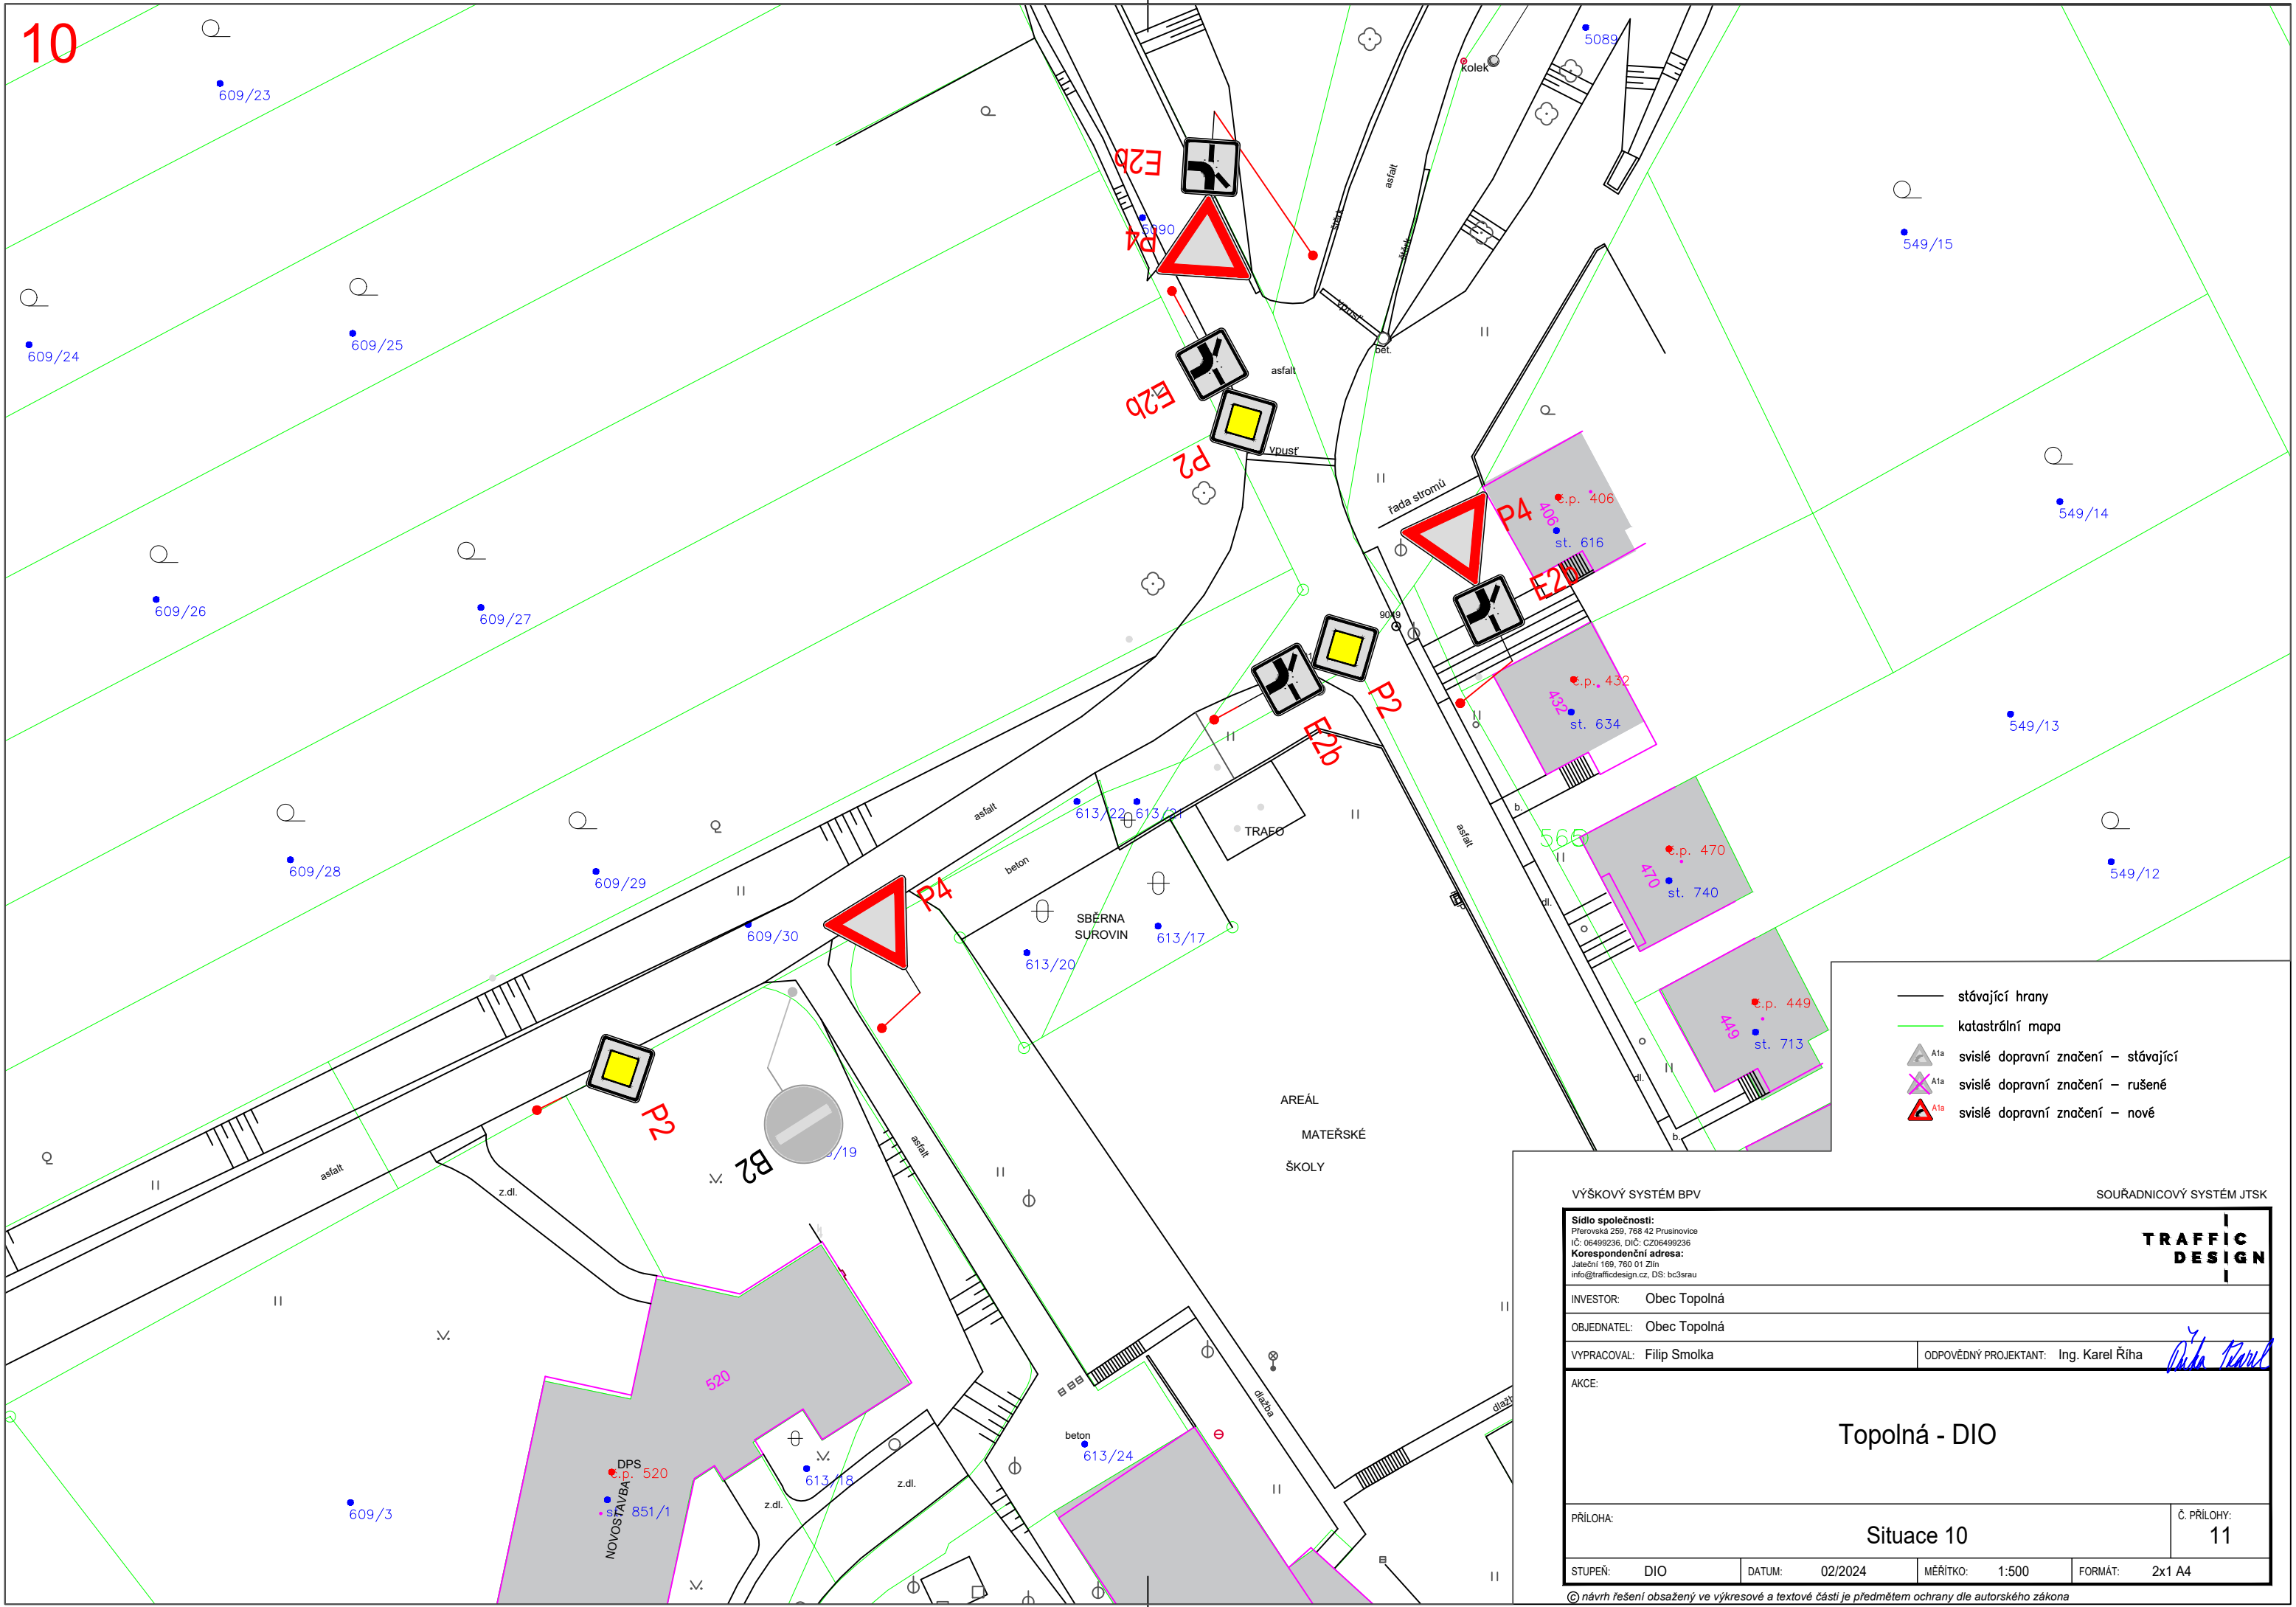

- stávající hrany
- katastrální mapa
- A1a svislé dopravní značení – stávající
- A1a svislé dopravní značení – rušené
- A1a svislé dopravní značení – nové

VÝŠKOVÝ SYSTÉM BPV

SOUŘADNICOVÝ SYSTÉM JTSK

Sídlo společnosti:
Přerovská 259, 768 42 Prusínovice
IČ: 06499236, DIČ: CZ06499236
Korespondenční adresa:
Jateční 169, 760 01 Zlín
info@trafficdesign.cz, DS: bc3srau

TRAFFIC
DESIGN

INVESTOR: Obec Topolná

OBJEDNATEL: Obec Topolná

VYPRACOVAL: Filip Smolka

ODPOVĚDNÝ PROJEKTANT: Ing. Karel Říha

Karel Říha

AKCE:

Topolná - DIO

PŘÍLOHA:

Situace 10

Č. PŘÍLOHY:

11

STUPEŇ: DIO

DATUM: 02/2024

MĚŘÍTKO: 1:500

FORMÁT: 2x1 A4

© návrh řešení obsažený ve výkresové a textové části je předmětem ochrany dle autorského zákona