




ETAPA I

- POSUVNÉ PRACOVNÍ MÍSTO
- ZÁBOR STAVENIŠTĚ
- PŘEDMĚTNÁ KANALIZACE


- A15 PŘECHODNÉ SDZ
- IP6 STÁVAJÍCÍ SDZ

VZOROVÉ POSUVNÉ PRACOVNÍ MÍSTO (DLE SCHÉMATU B/2)

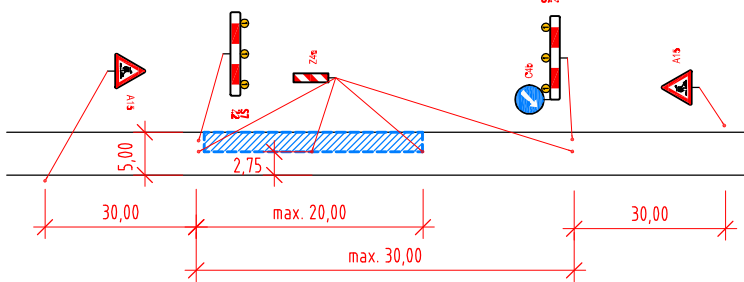

VÝPIS PŘECHODNÉHO ZNAČENÍ

OZNAČENÍ	POČET	POZNÁMKA
A15	3x	
B28 + E13 + E8a	1x	osadit 1 týden před začátkem uzavírky E13 = "OD DO" (datum uzavírky)
B30 + E13	2x	"CHODNÍK UZAVŘEN"
C4b	1x	
Z2 vč. S7	2x	3x výstražné světlo typu 1
Z4a	4x	
Z4b	2x	

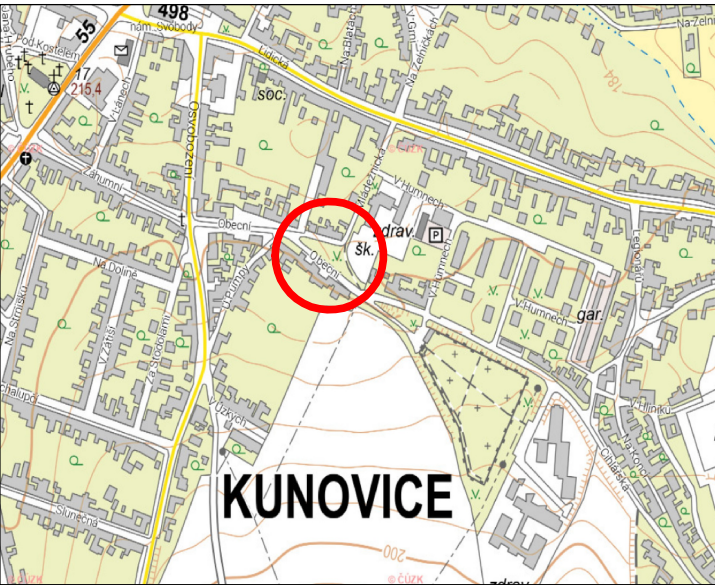

VÝKOPY BUDOU ZABEZPEČENY PROTI PÁDU OSOB PLOTEM V. 2,0m POUŽITÝ PLOT MUSÍ ODPOVÍDAT POŽADAVKŮM TP66.

PŘECHODNÉ DOPRAVNÍ ZNAČENÍ MUSÍ BÝT UMÍSTĚNO V SOULADU S VYHL. č. 294/2015 Sb., ZÁKONEM č. 361/2000 Sb., POŽADAVKY TP 65, TP 66 A DALŠÍCH PLATNÝCH PŘEDPISŮ. PROVÁDĚNÍ PRACÍ MUSÍ BÝT V SOULADU S AKTUÁLNÍM A ÚPLNÝM ZNĚNÍM VŠECH PLATNÝCH LEGISLATIVNÍCH PŘEDPISŮ. ZNAČKY UŽÍVANÉ PRO OZNAČENÍ PRACOVNÍHO MÍSTA MUSÍ ODPOVÍDAT VYHLÁŠCE č. 294/2015 Sb., ČSN EN 12899-1, ČSN EN 12966-1+A1, TP 143, TP 70, TP 66, VL 6.1, VL 6.2.

VYPRACOVAL		KONTROLOVAL		Ing. Michael Borkesz PROJEKTOVÁNÍ DOPRAVNÍCH STAVEB Bílovice 646, 687 12 borkesz.m@gmail.com IČO: 05643945 borkesz-projekty.cz			
ING. MICHAEL BORKESZ		ING. MICHAEL BORKESZ					
INVESTOR/STAVEBNÍK: Město Kunovice							
OBJEDNATEL DOKUMENTACE: TUFÍR, spol. s r.o.							
AKCE				STUPEŇ DOKUMENTACE DIO			
REKONSTRUKCE KANALIZACE V UL. OBECNÍ A MLÁDEŽNICKÁ, K.Ú. KUNOVICE U UH. HRADIŠTĚ				ZMĚNA Č.:	PARÉ Č.:		
				DATUM	6/2024	2 A4	
PŘÍLOHA DIO – SITUACE – ETAPA I				MĚŘÍTKO 1:500	ČÍSLO PŘÍLOHY 01		