


KATASTRÁLNÍ SITUAČNÍ VÝKRES

M 1:500

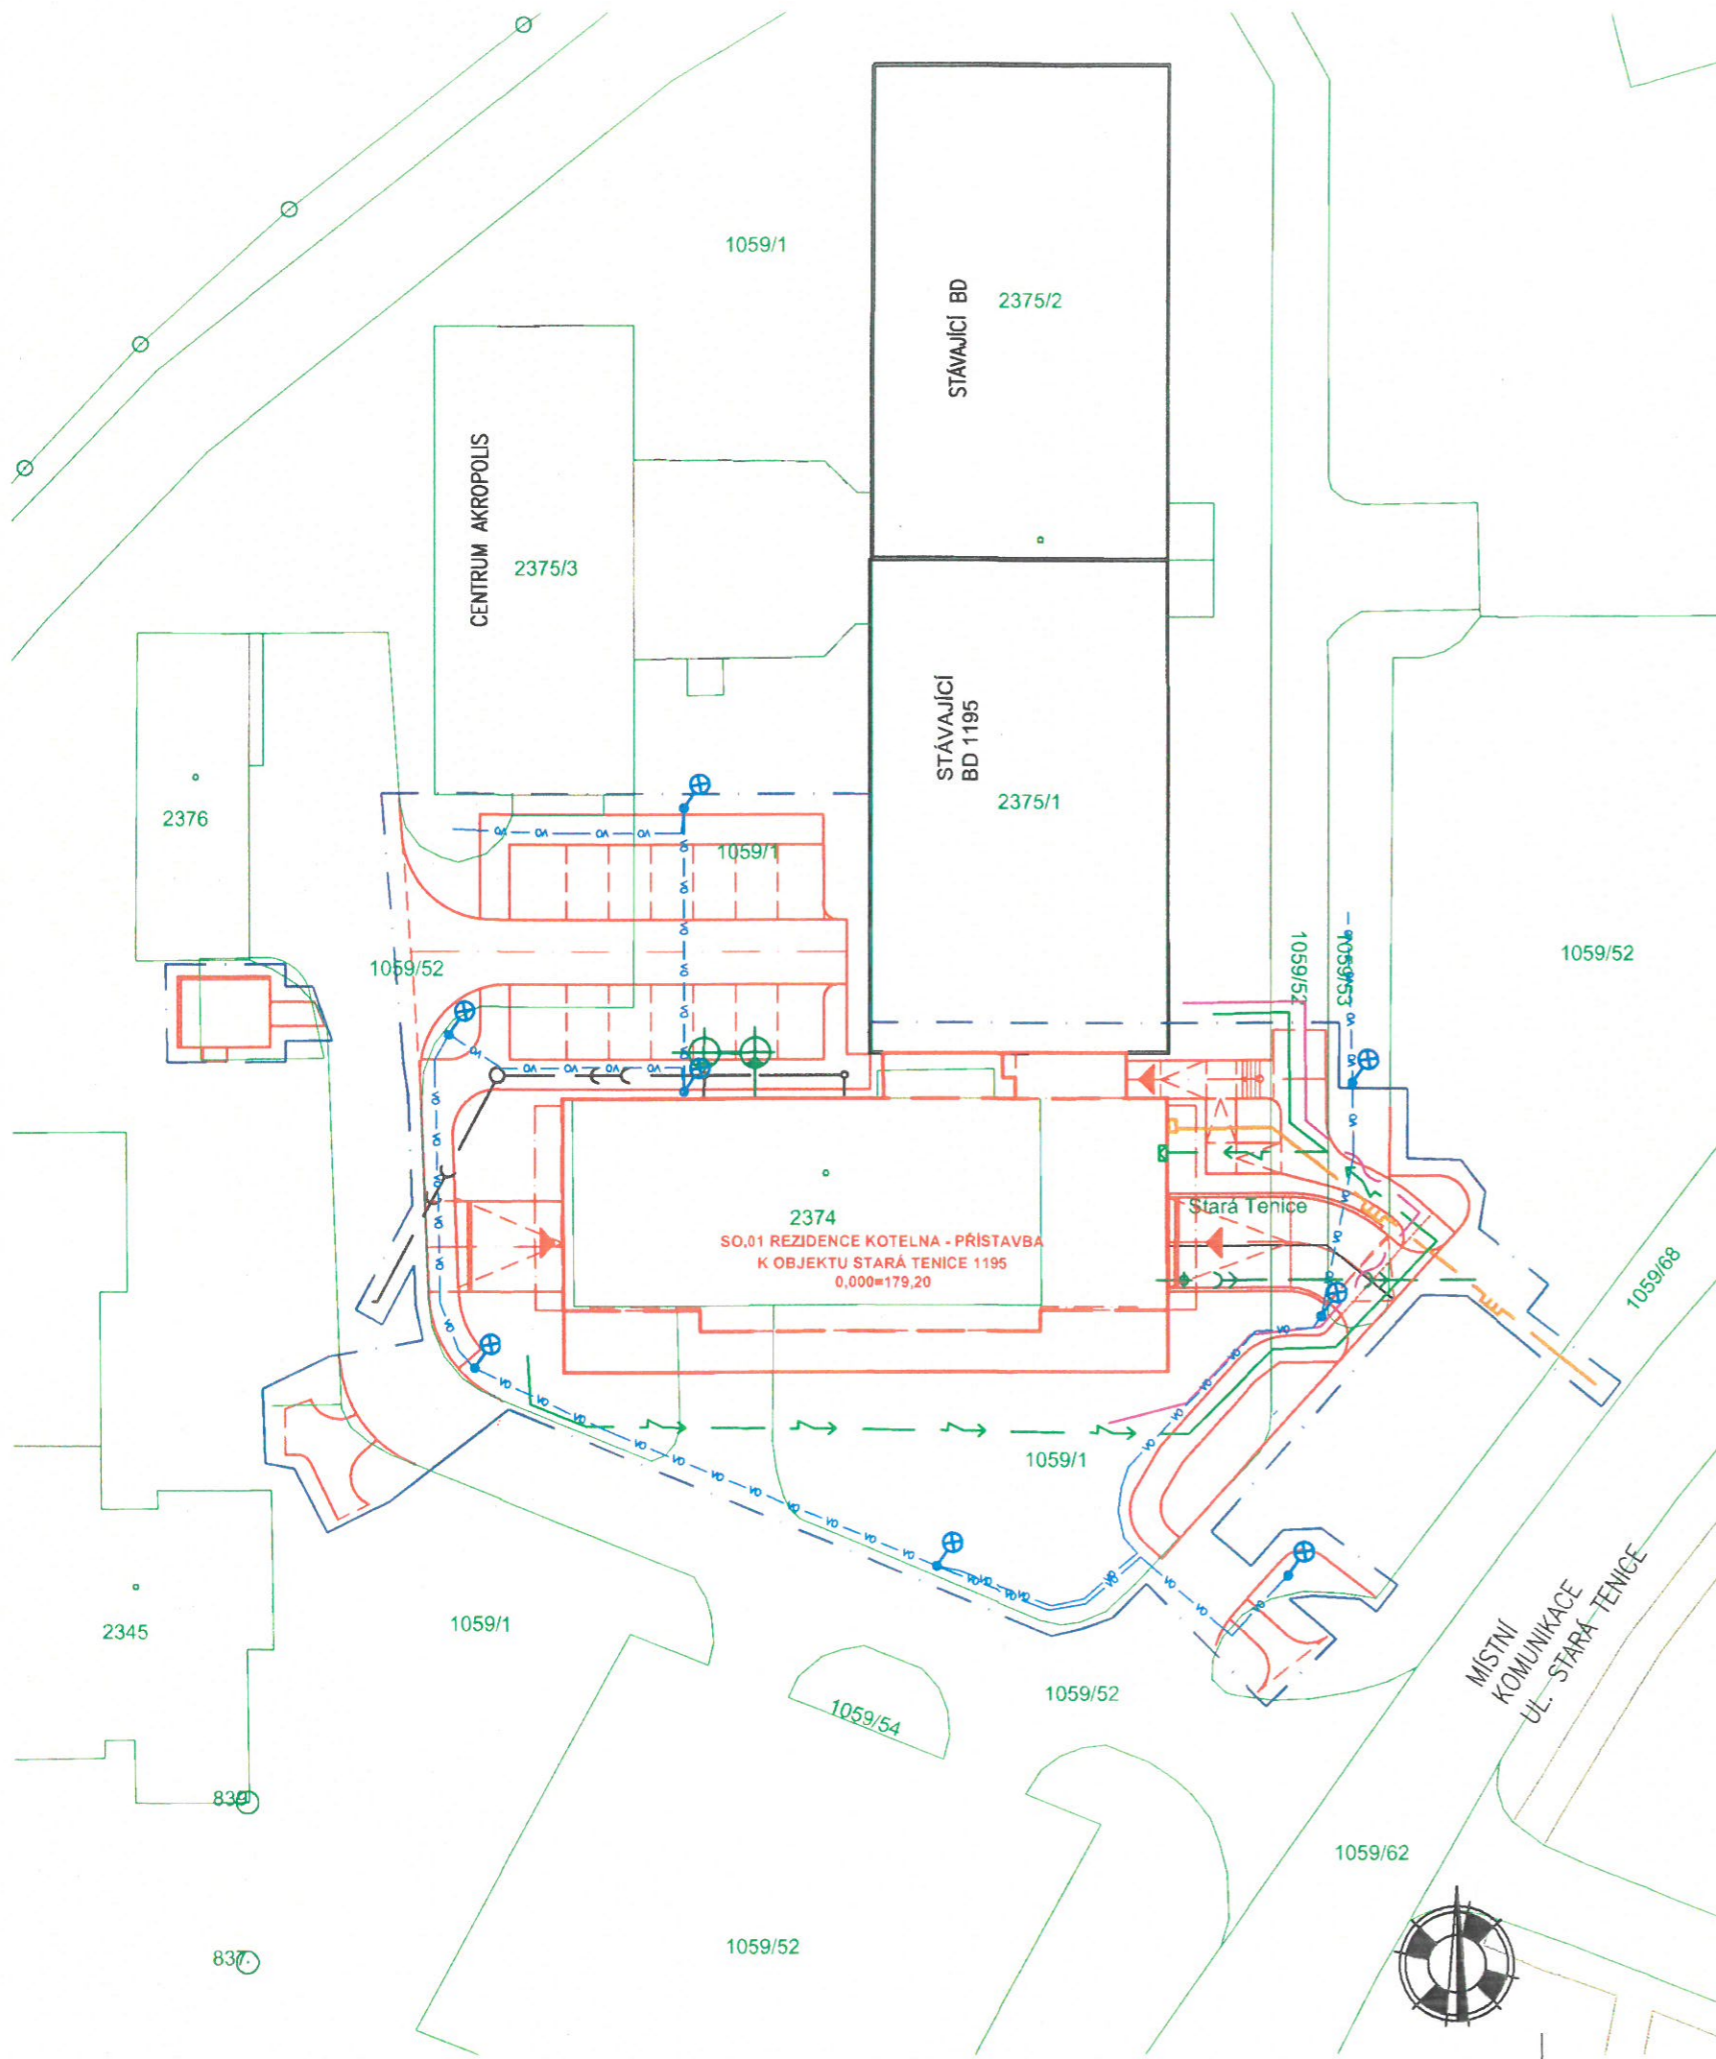

LEGENDA :

STÁVAJÍCÍ

569/1 HRANICE PARCEL

NAVRŽENÉ

NAVRŽENÁ STAVBA

HRANICE STAVBY

PŘÍLOHA číslo 1 k č.j.: MUUH-SŽP/63907/2024/Do/O – KATASTRÁLNÍ SITUAČNÍ VÝKRES, číslo výkresu C.3



POZNÁMKA :

- POLOHA SÍTI JE ORIENTAČNÍ, PŘED PROVÁDĚNÍM PRACÍ ZAJISTI STAVEBNÍK JEJICH VYTYČENÍ
- TATO DOKUMENTACE NENAHRÁŽUJE REALIZAČNÍ PROJEKT

2

AUTORIZACE		VYPRACOVAL		Ing. Zdeněk Tošovský projektová činnost ve výstavbě IČ: 06824285 tel.: 732 430 617 e-mail: zprojekt@seznam.cz		
-		ING. ZDENĚK TOŠOVSKÝ				
INVESTOR	ST DEVELOPMENT S.R.O. HRADIŠŤSKÁ 1955, 686 03 STARÉ MĚSTO					
MÍSTO STAVBY	k.ú. UH. HRADIŠŤE					
STAVBA	REZIDENCE KOTELNA - PŘÍSTAVBA K OBJEKTU STARÁ TENICE 1195				FORMÁT	2xA4
	C. SITUAČNÍ VÝKRESY				DATUM	01/2024
	-				STUPEŇ PD	PDSP
					ZAK. ČÍSLO	147/23
					ARCH. ČÍSLO	147/23
OBSAH	KATASTRÁLNÍ SITUAČNÍ VÝKRES				MĚŘÍTKO	Č. VÝKR.
					1:500	C.2