


SITUACE ZOV

M 1:500

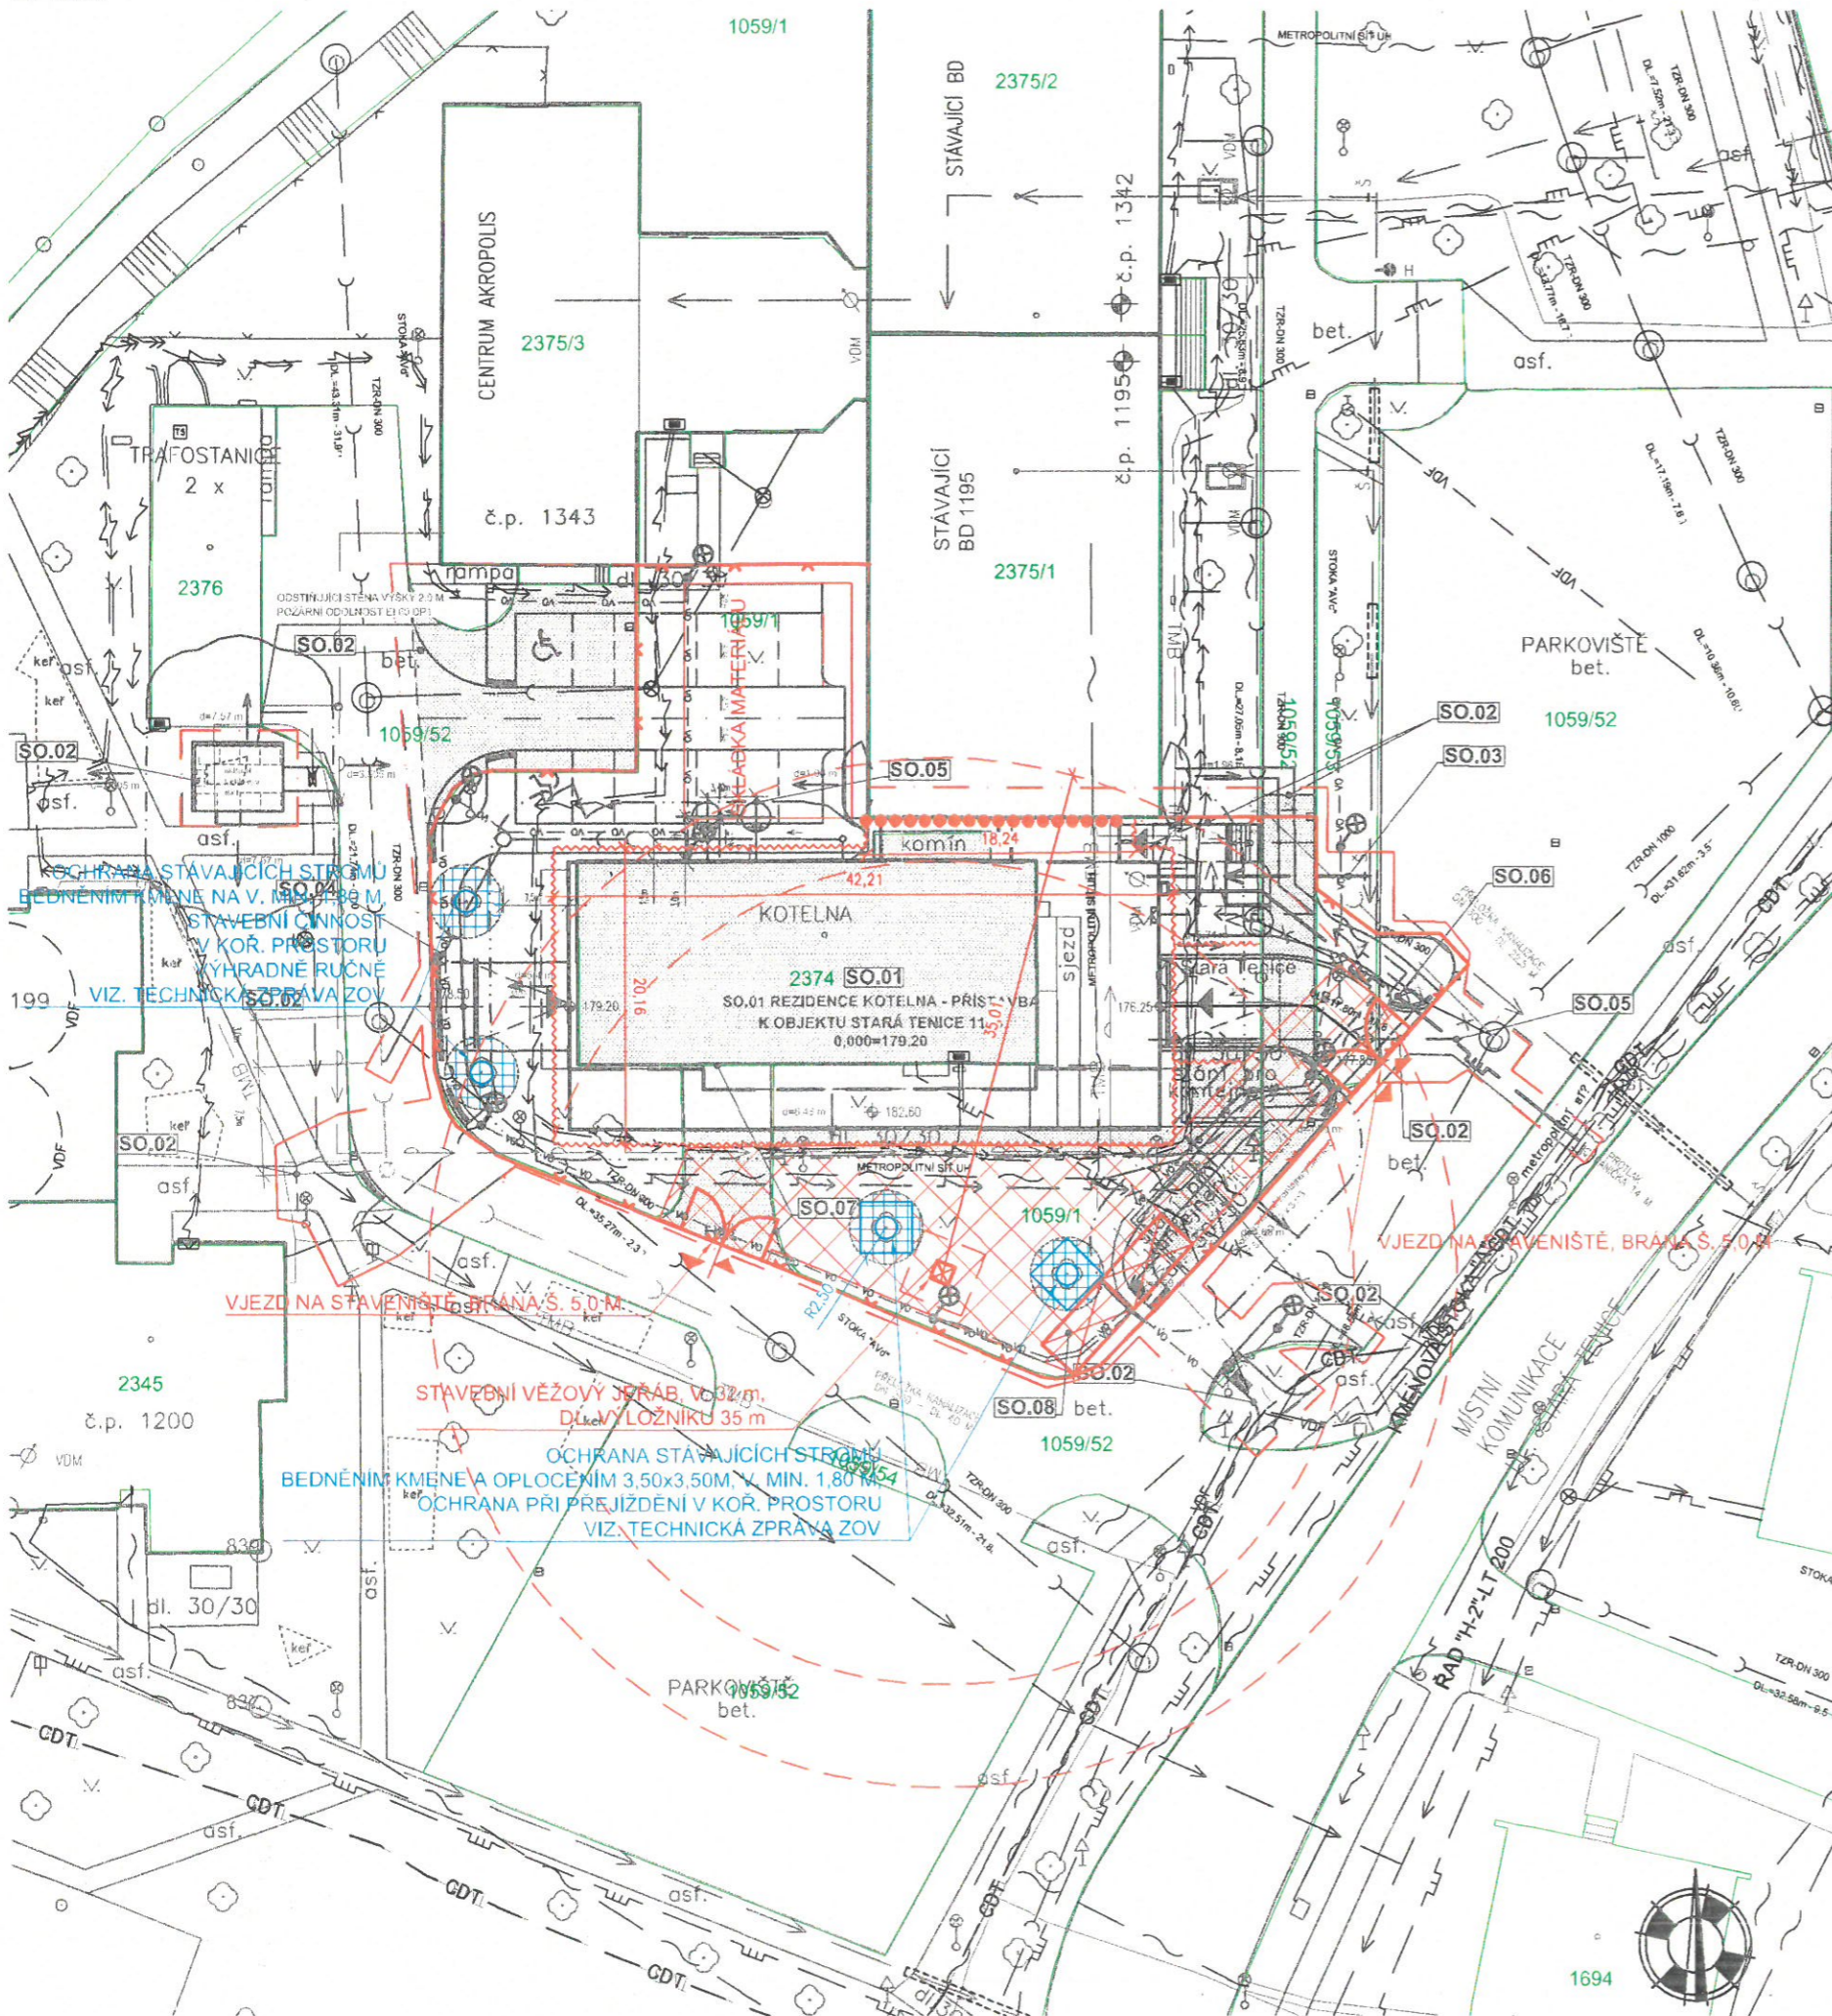

PŘÍLOHA číslo 2 k č.j.: MUUH-SŽP/63907/2024/DoO – SITUAČNÍ VÝKRES ZOV, číslo výkresu C.4

LEGENDA :

- 569/1 HRANICE PARCEL
- HRANICE STAVENIŠTĚ
- OPLOCENÍ STAVBY - MOBILNÍ, V.1,80 m
- PROVIZORNÍ STAVENIŠTNÍ KOMUNIKACE - BETONOVÉ PANELE 3x2 m
- SKLÁDKA STAVEBNÍHO MATERIÁLU A HMOT A STAVEBNÍHO ODPADU
- ▼ VJEZD/VÝJEZD
- MOBILNÍ BUŇKY, SKLAD A SOCIÁLNÍ ZÁZEMÍ, MOBILNÍ WC
- PAŽENÍ STAVEBNÍ JÁMY - ŠTĚTOVÁ STĚNA (LARSEN)
- ZAJIŠTĚNÍ STÁVAJÍCÍCH ZÁKLADŮ OBJEKTU 1195 TRYSKOVOU INJEKČÍ
- OCHRANA STÁVAJÍCÍCH STROMŮ BEDNĚNÍM KMENE V. 1,80 M, OP KOŘENOVÉHO SYSTÉMU R=MIN. 2,50M, STAVEBNÍ ČINNOSTI V KOŘENOVÉM PROSTORU VÝHRADNĚ RUČNĚ VIZ. TECHNICKÁ ZPRÁVA ZOV
- OCHRANA STÁVAJÍCÍCH STROMŮ BEDNĚNÍM KMENE V. 1,80 M A OPLOCENÍM 3,50x3,50M, OP KOŘENOVÉHO SYSTÉMU R=MIN. 2,50M, OCHRANA PŘI PŘEJÍZDĚNÍ

POZNÁMKA

- VÝJEZD ZE STAVENIŠTĚ NA STÁVAJÍCÍ MÍSTNÍ KOMUNIKACI A UL. STARÁ TENICE BUDE OZNAČEN PROVIZORNÍM DOPRAVNÍM ZNAČENÍM
- STAVENIŠTNÍ PŘIPOJENÍ NA ENERGIE BUDE ZAJIŠTĚNO ZE STÁVAJÍCÍHO DOMU Č.P. 1195

LEGENDA INŽENÝRSKÝCH SÍTÍ:

STÁVAJÍCÍ

- ELEKTRO NN
- ELEKTRO VN
- VODOVOD (SvK a.s.)
- VODOVODNÍ PŘÍPOJKA K BD 1195 BUDE ZRUŠENA- ŘEŠENO SAMOSTATNÝM PROJEKTEM
- SDĚLOVACÍ VEDENÍ, PODZEMNÍ (CETIN a.s.)
- STL PLYNOVOD (GasNet s.r.o.)
- KANALIZACE (SvK a.s.)
- SDĚLOVACÍ VEDENÍ, PODZEMNÍ (T-MOBILE)
- SDĚLOVACÍ VEDENÍ, PODZEMNÍ (VODAFONE)
- SDĚLOVACÍ VEDENÍ, PODZEMNÍ (ČD TELEMATIKA)

POZNÁMKA :

- POLOHA SÍTÍ JE ORIENTAČNÍ, PŘED PROVÁDĚNÍM PRACÍ ZAJIŠTÍ STAVEBNÍK JEJICH VYTÝČENÍ
- TATO DOKUMENTACE NENAHRADUJE REALIZAČNÍ PROJEKT

±0,000 = PODLAHA 1.NP = 179.20 m.n.m. B.p.v.

AUTORIZACE		VYPRACOVAL		Ing. Zdeněk Tošovský projektová činnost ve výstavbě IČ: 06824285 tel: 732 430 617 e-mail: zprojekt@seznam.cz	
-		ING. ZDENĚK TOŠOVSKÝ			
INVESTOR	ST DEVELOPMENT S.R.O. HRADIŠŤSKÁ 1955, 686 03 STARÉ MĚSTO			FORMÁT	2x4
MÍSTO STAVBY	k.ú. UH. HRADIŠTĚ			DATUM	04/2024
STAVBA	REZIDENCE KOTELNA - PŘÍSTAVBA K OBJEKTU STARÁ TENICE 1195 C. SITUAČNÍ VÝKRESY			STUPEŇ PD	PDSP
OBSAH	SITUAČNÍ VÝKRES ZOV			ZAK. ČÍSLO	147/23
				ARCH. ČÍSLO	147/23
				MĚŘÍTKO	Č. VÝKR. 1:500 C.4



2