

IS11b VŘESOVICE



IS11b KORYČANY




IS11b KORYČANY

IS11b KORYČANY



IS11b KORYČANY VŘESOVICE

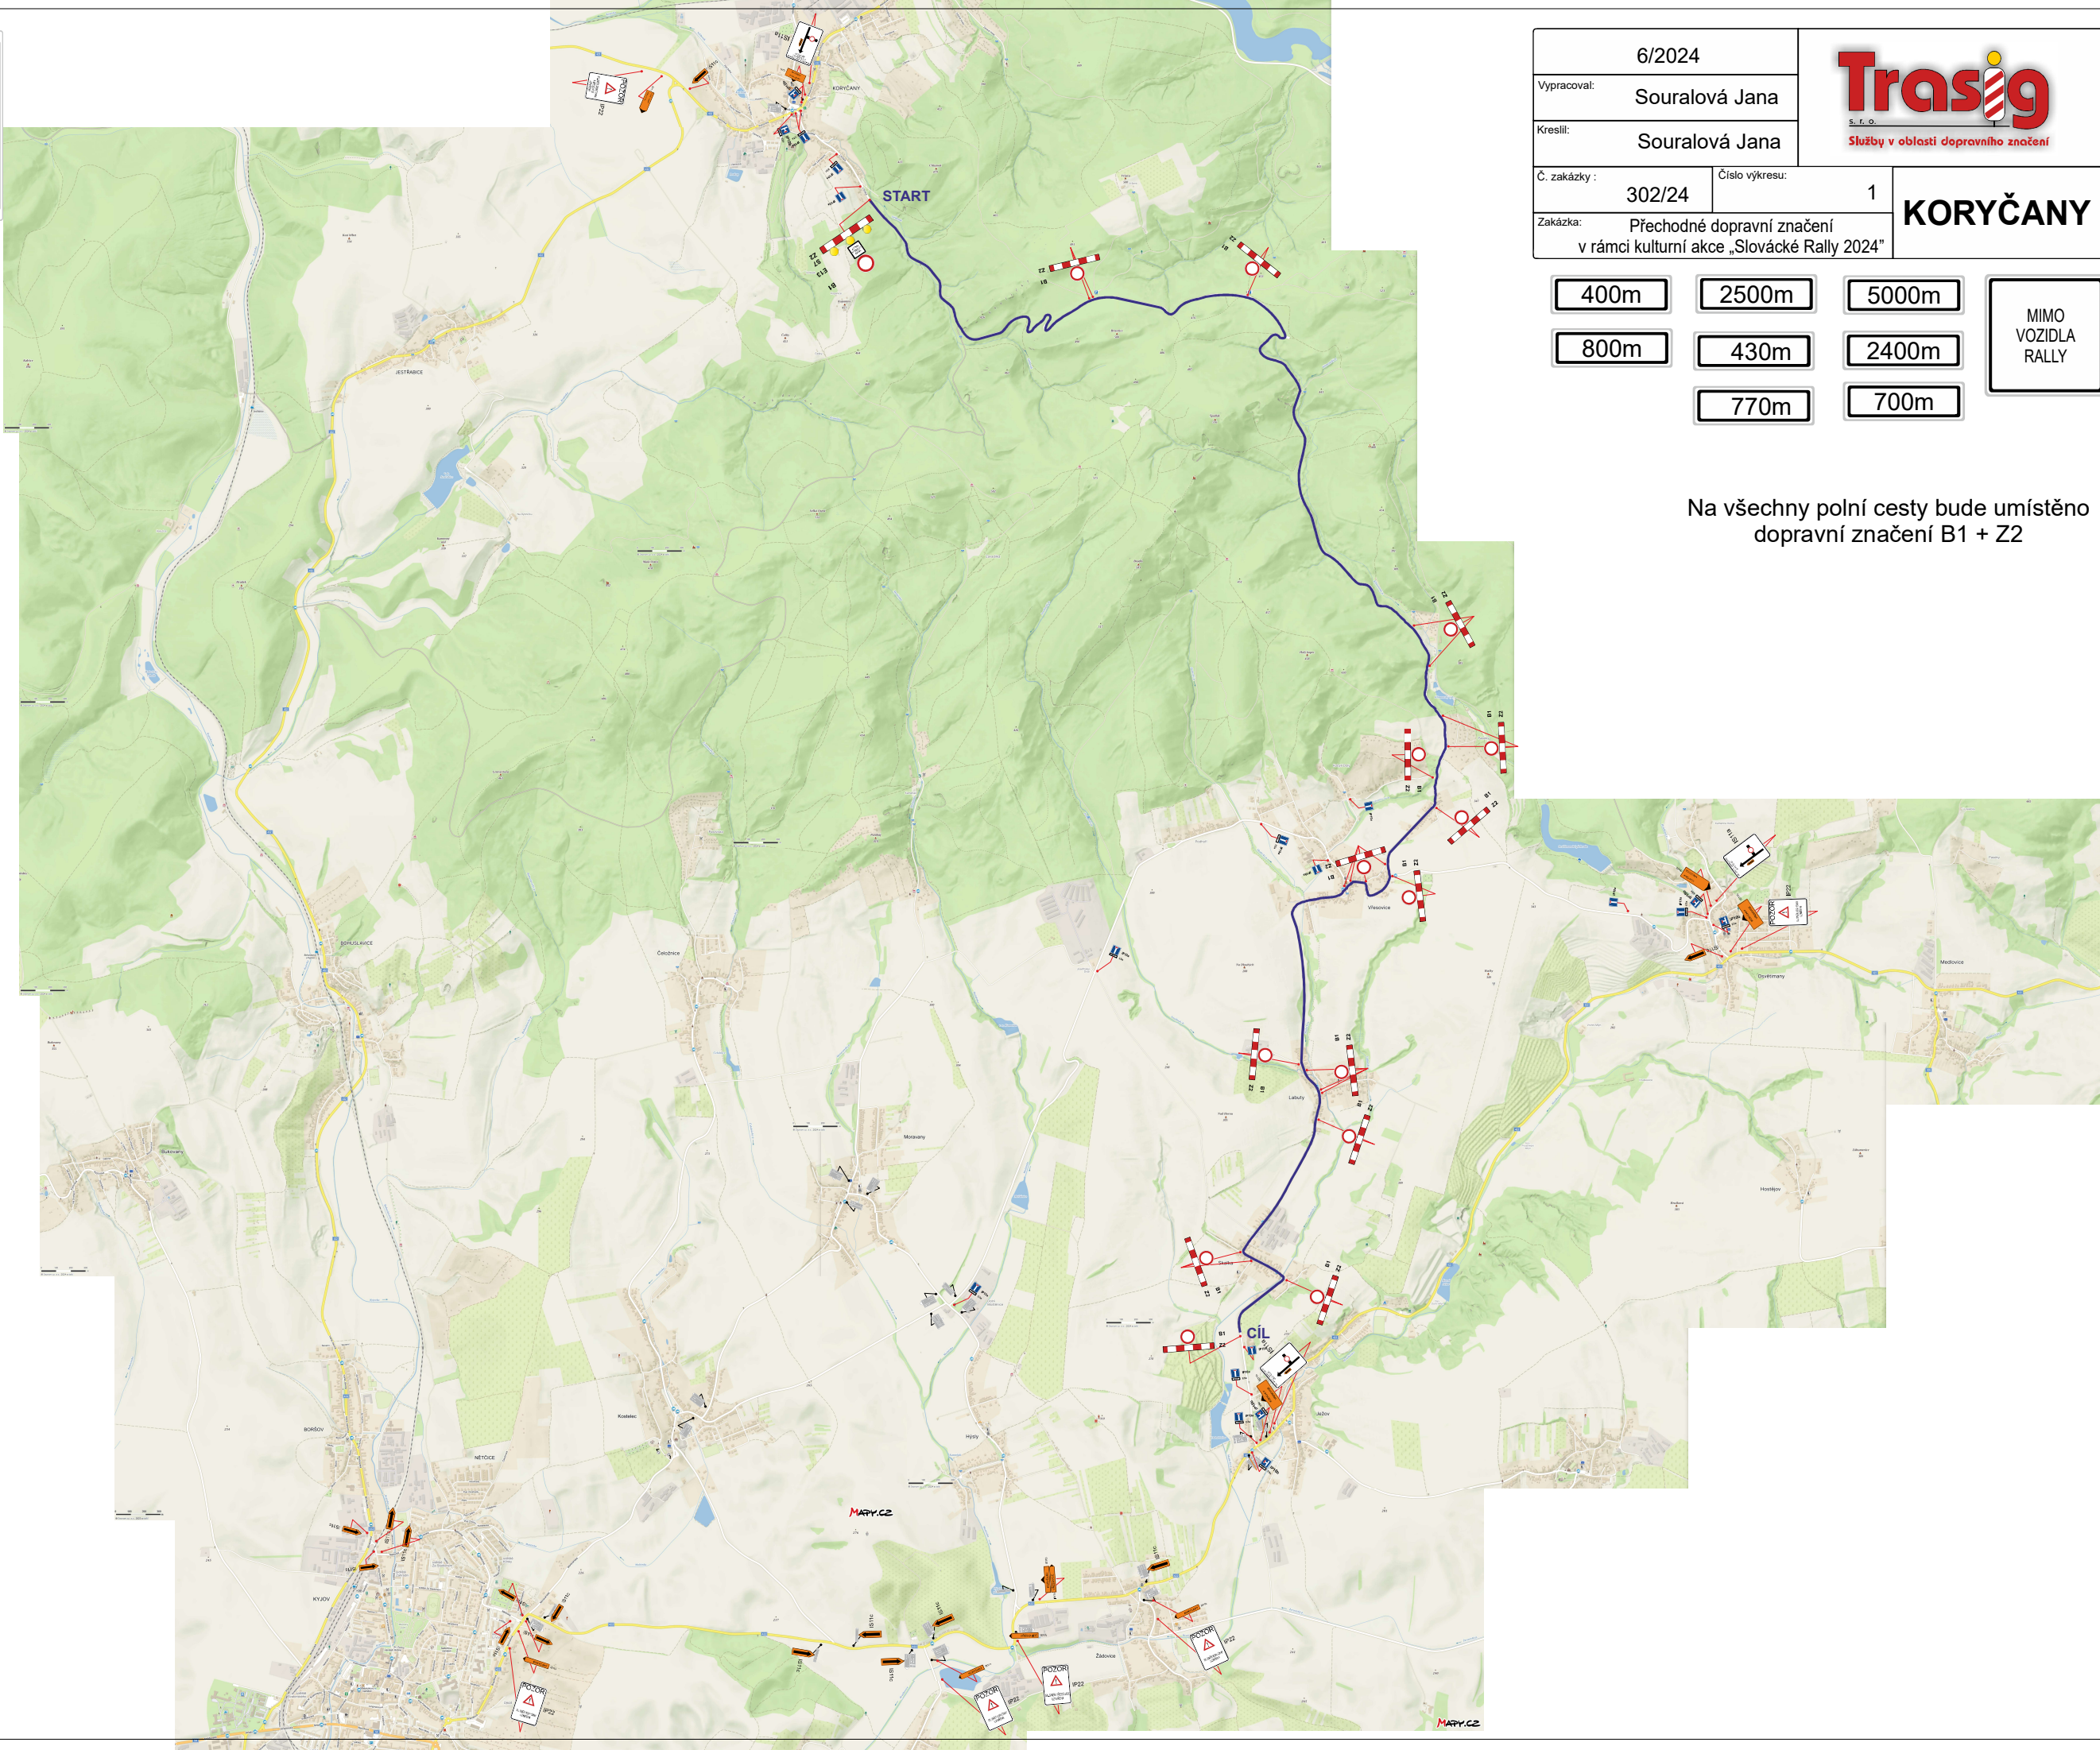

6/2024		
Vypracoval:	Souralová Jana	
Kreslil:	Souralová Jana	<b>KORYČANY</b>
Č. zakázky :	302/24	
Číslo výkresu:	1	
Zakázka:	Přechodné dopravní značení v rámci kulturní akce „Slovácké Rally 2024“	

400m	2500m	5000m	MIMO VOZIDLA RALLY
800m	430m	2400m	
770m	700m		

Na všechny polní cesty bude umístěno dopravní značení B1 + Z2