


KOLLAŘOVA 445/2

PŮDORYS 1.NP - SKUTEČNÝ STAV

M 1:50

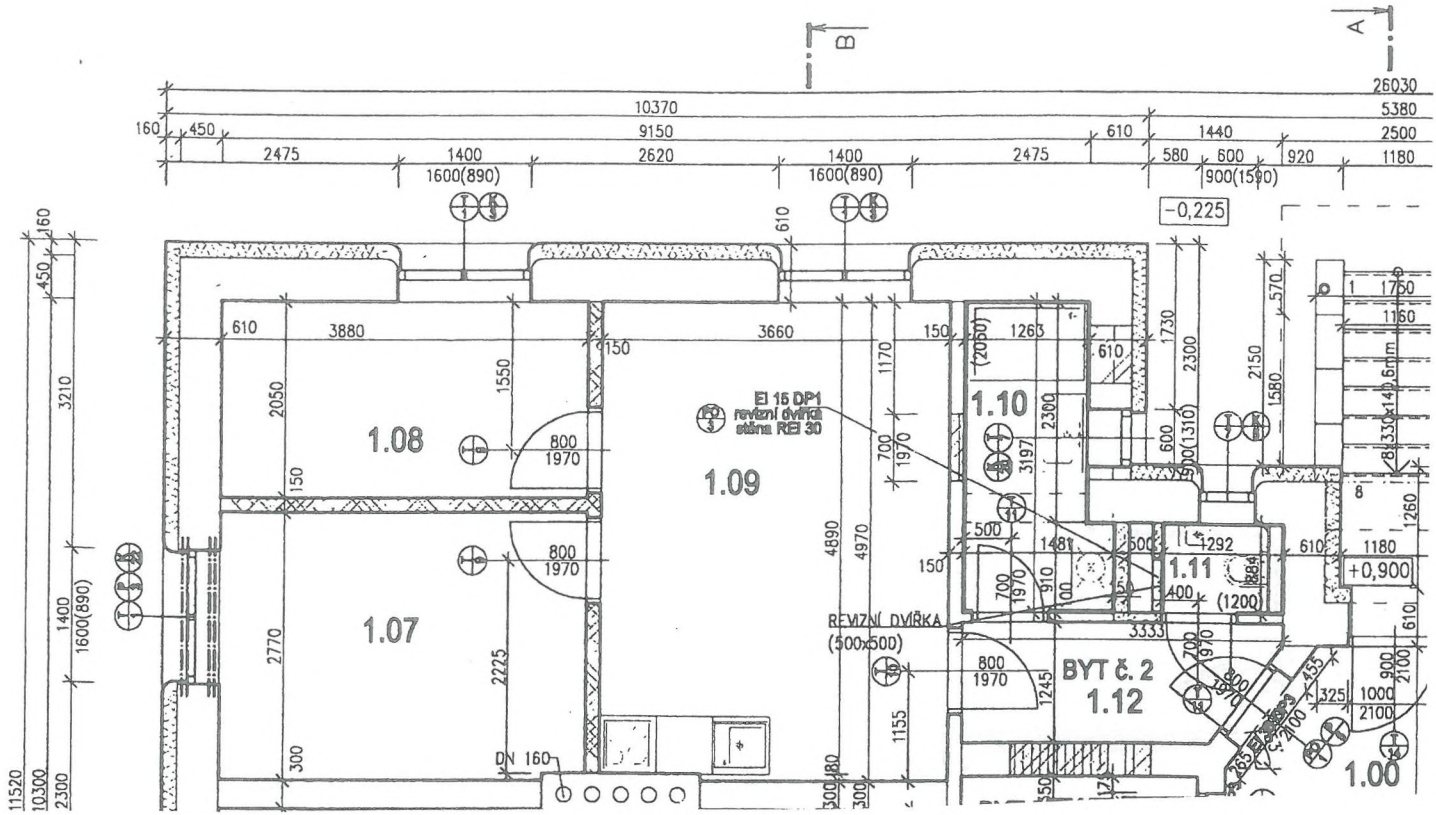

2	1.07	LOŽNICE	10,75	PLOVUCÍ LAMINÁTOVÁ PODLaha (P3)	STUHOVÁ DÍŤKA + 1x ZÁKLADNÍ +2x ODRŮVZDOBÝ MATERIÁL	DŘEVĚNÁ LÍŠTA
	1.08	PRACOVNA	7,95	PLOVUCÍ LAMINÁTOVÁ PODLaha (P3)	STUHOVÁ DÍŤKA + 1x ZÁKLADNÍ +2x ODRŮVZDOBÝ MATERIÁL	DŘEVĚNÁ LÍŠTA
	1.00	OBÝVACÍ POKOJ + KUCHYŇ	18,10	PLOVUCÍ LAMINÁTOVÁ PODLaha (P3)	STUHOVÁ DÍŤKA + 1x ZÁKLADNÍ +2x ODRŮVZDOBÝ MATERIÁL	DŘEVĚNÁ LÍŠTA
	1.10	KOUPELNA	4,24	KERAMICKÁ DLAŽBA (P2)	STUHOVÁ DÍŤKA + 1x ZÁKLADNÍ +2x ODRŮVZDOBÝ MATERIÁL	KERAMICKÝ OKLAD (v=200mm)
	1.11	WC	1,01	KERAMICKÁ DLAŽBA (P2)	STUHOVÁ DÍŤKA + 1x ZÁKLADNÍ +2x ODRŮVZDOBÝ MATERIÁL	KERAMICKÝ OKLAD (v=200mm)
	1.12	PŘEDSÍŇ	3,76	KERAMICKÁ DLAŽBA (P1)	STUHOVÁ DÍŤKA + 1x ZÁKLADNÍ +2x ODRŮVZDOBÝ MATERIÁL	KERAMICKÝ OKLAD
			CELKEM	45,81		