

653/12

UL. DLOUHÁ

asfalt


102


.127


1733


UL. OTAKAROVA

zarostlé břechy

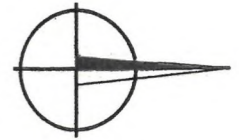

Vypracoval:	Ing. Pavel Kropáč	Mail:	kropac@voltech.cz	 V zastoupení společnost VOLTECH s.r.o.	
Zodp. projektant:	Bc. Jaroslav Lukoš	Telefon:	+420 774 786 984		
Stavebník:	EG.D, a.s., Lidická 1873/36, Černá Pole, 602 00 Brno				
Místo stavby:	Uherské Hradiště	Kraj:	Zlínský		
Název stavby:	Uh.Hradiště, Residence Otakarova, k.NN a přel.k.VN			Číslo stavby:	1030073400
				Stupeň PD:	DÚR
				Datum:	4/2024
				Formát:	3 x A4
Obsah výkresu:	Katastrální situační výkres NN a VN			Měřítko:	Čís.výkresu:
				1 : 100	C.2

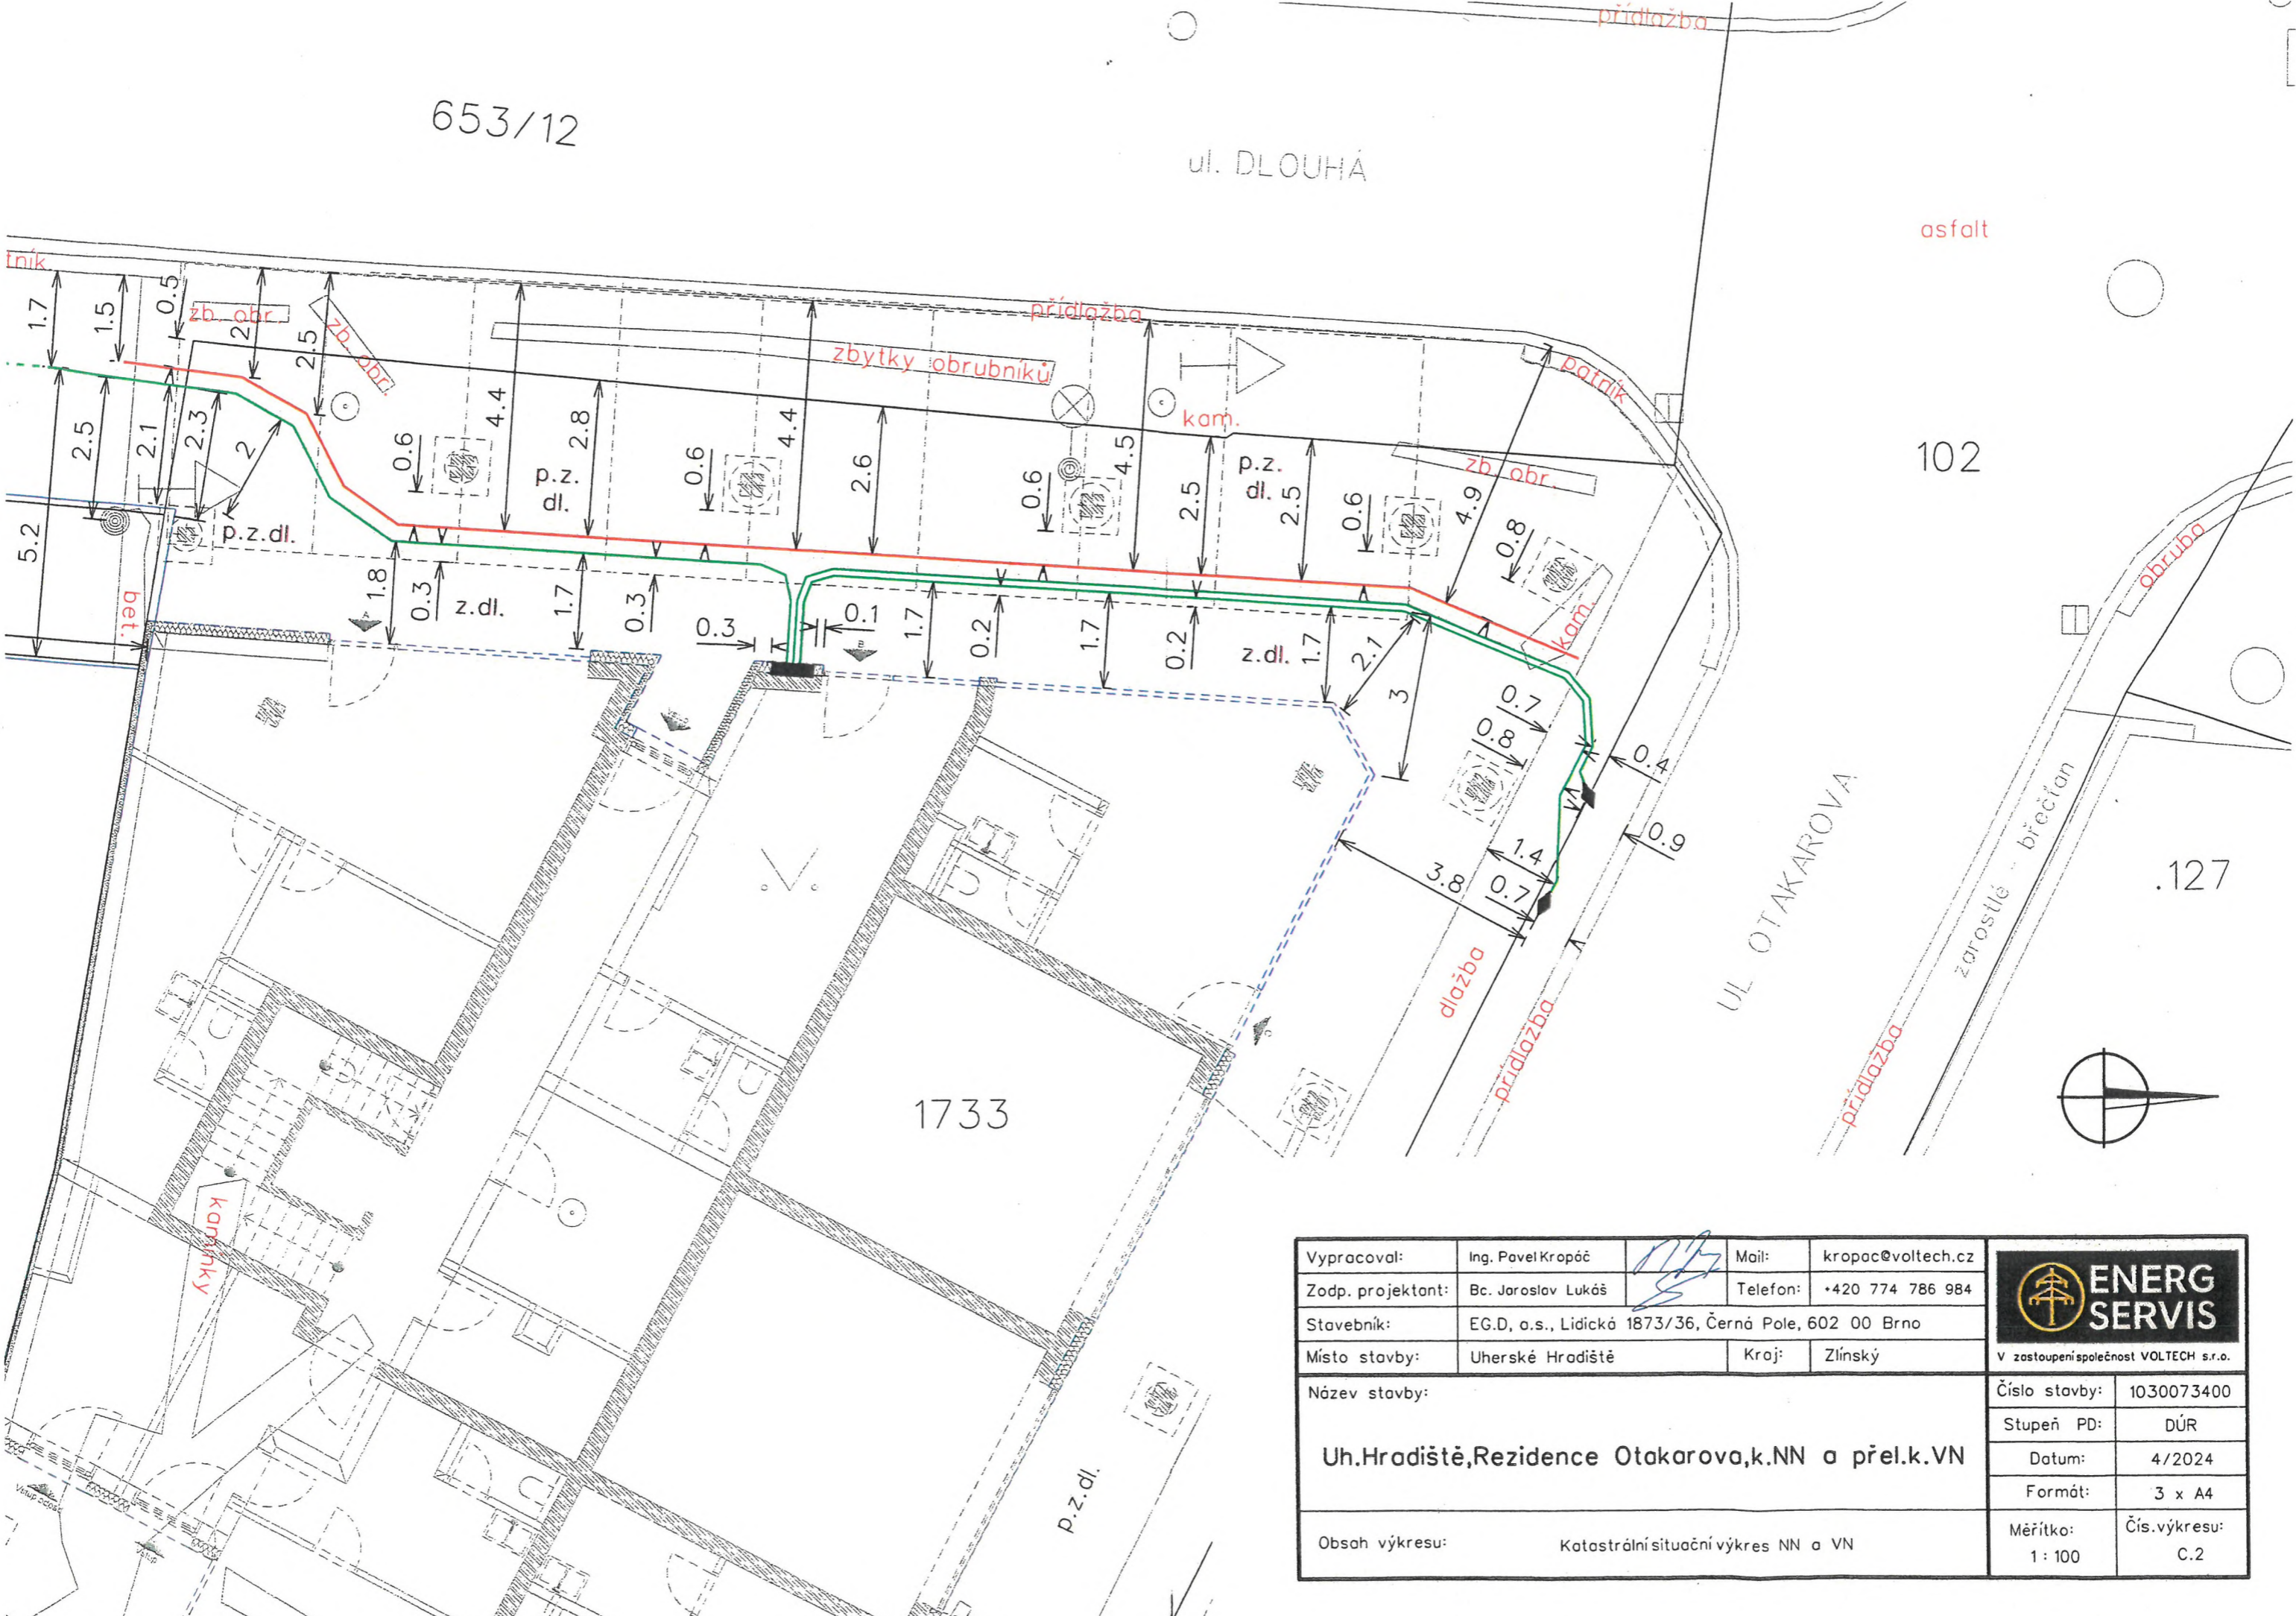

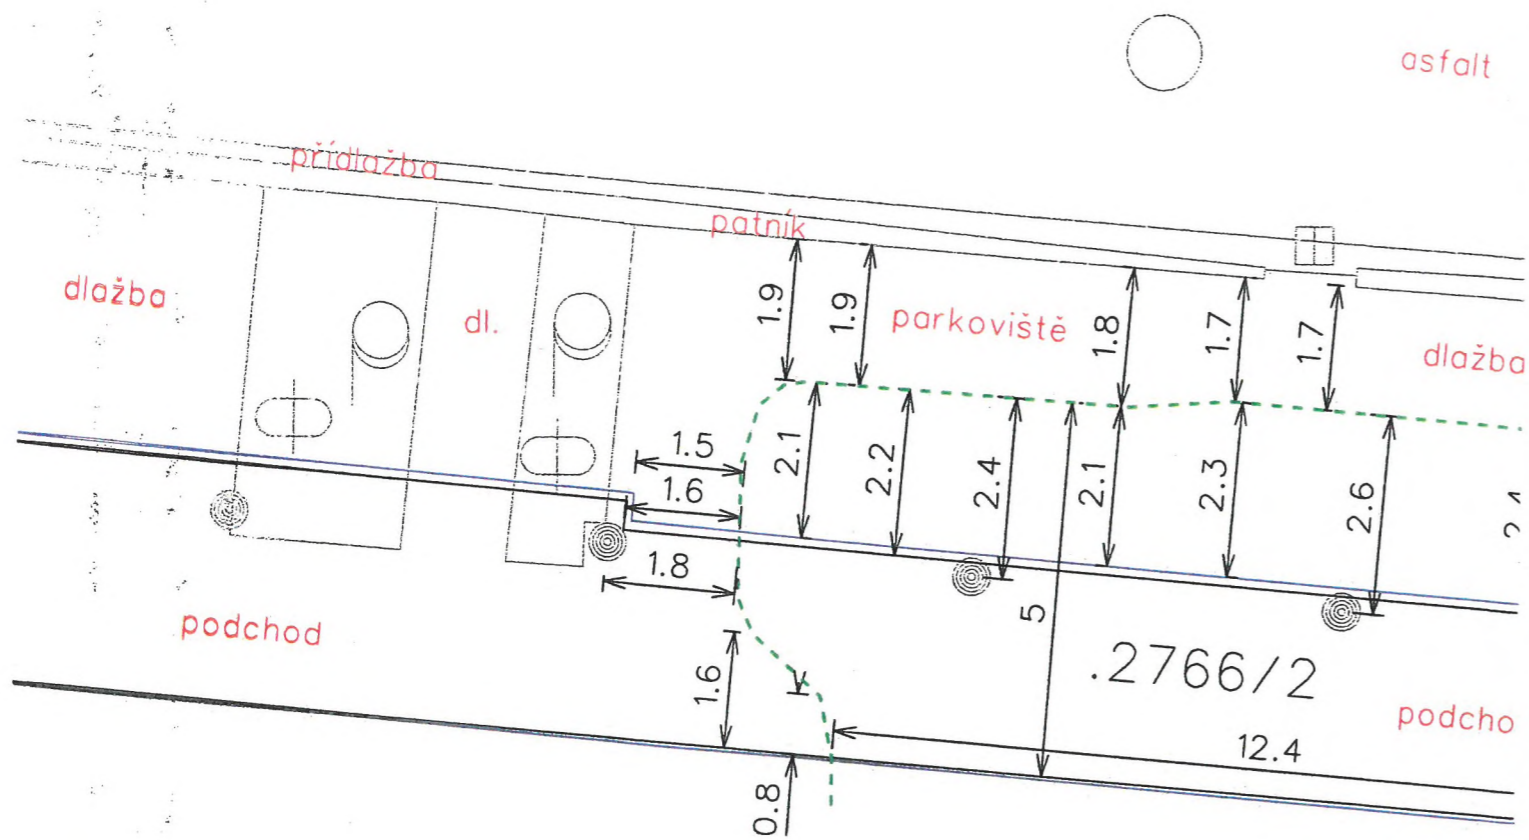

- kabelové vedení NN - projektované v nové trase
- kabelové vedení NN - projektované v trase stávajícího kabelového vedení NN
- kabelové vedení VN - stávající - přeložené do nové trasy
- rozpojovací skříň NN - projektovaná
- kabelová spojka NN - projektovaná
- hranice budov - stávající
- hranice budov - projektované
- hrany - stávající
- hrany - projektované
- hranice katastrálního území - stávající

