
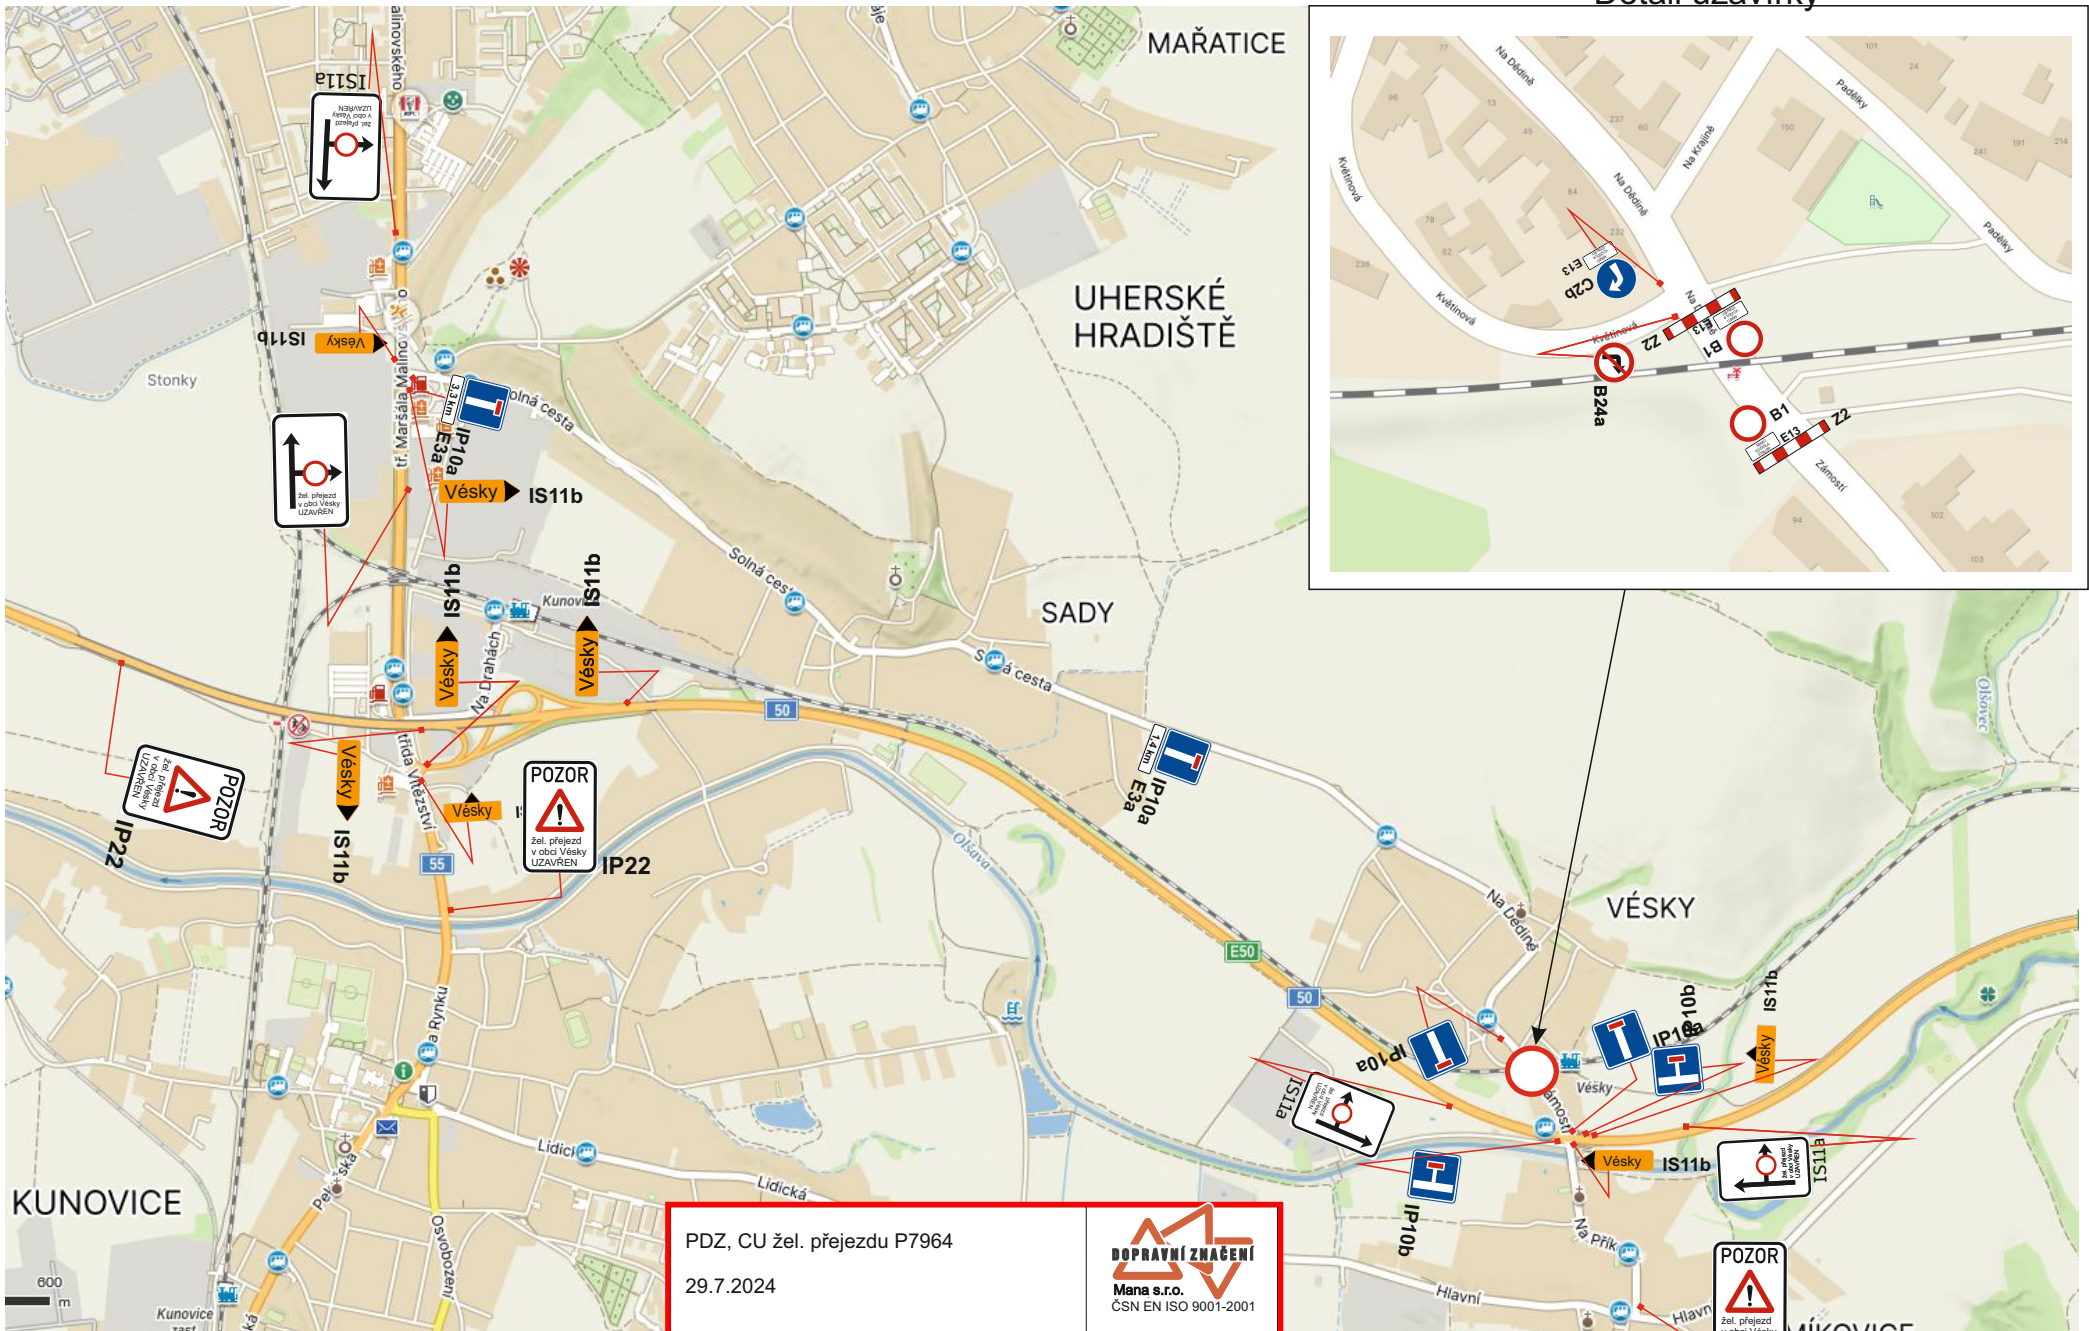


# Detail uzavírky

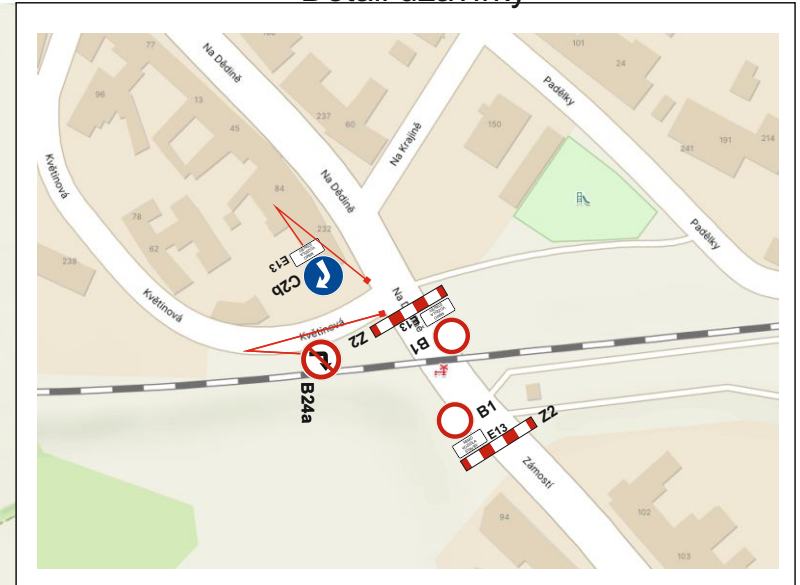

TEXT DZ IS11a a IP22: žel. přejezd v obci Věsky UZAVŘEN

PDZ, CU žel. přejezdu P7964 29.7.2024		
Žadatel : Hroší stavby Morava a.s.		
Obec : Věsky	Datum : 4.7.2024	Prov: Bílánská 1934 767 01 Kroměříž Mob.tel.: 608 777 491 www.manadz.cz E-mail: radimmana@seznam.cz
Místo : žel. přejezd P7964		Zpracoval: Osička Tomáš