



SITUACE DIO - ÚPLNÁ UZAVÍRKA MÍSTNÍ KOMUNIKACE

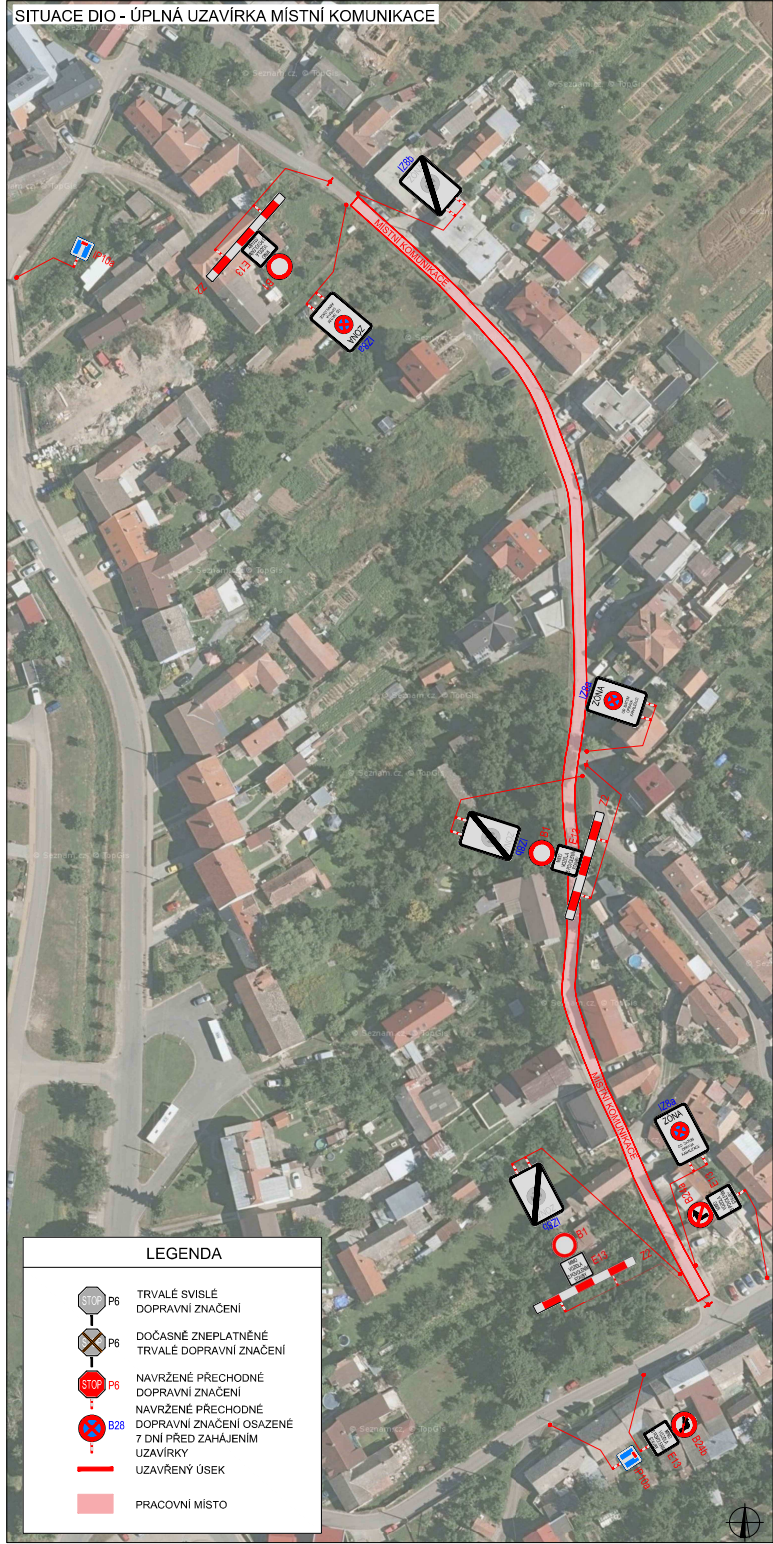

SITUACE ŠIRŠÍCH VZTAHŮ

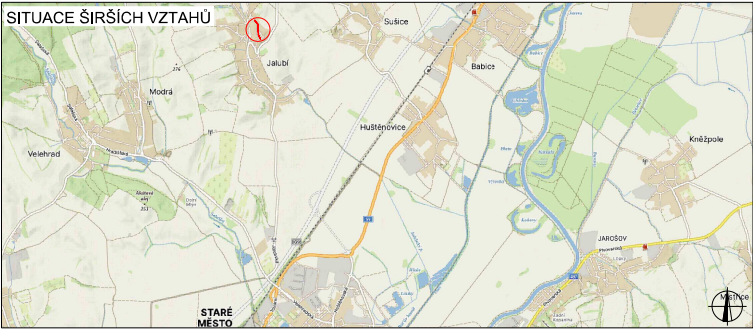

Podíl dopravního značení bude v základní výstavbě a v následném provedení 1:1

K návrhu dopravního značení bylo využito: TP 65 Zásady pro dopravní značení na pozemních komunikacích, TP 66 Zásady pro označování pracovních míst na pozemních komunikacích

VYPRACOVAL ING. OHERA A.	ODP. PROJ. PROFESE ING. OHERA A.	KONTROLOVAL ING. NOVOTNÝ D.	HL. INŽ. PROJEKTU ING. VALKOVIČ D.
MÍSTO STAVBY: JALUŠÍ			
STAVEBNÍK: SLOVÁCKÉ VODÁŘNY A KANALIZACE, a.s.			
JALUŠÍ, HRNČÍŘE OPRAVA STOK P1,P2,R2 SO 03 – ZABEZPEČENÍ SILNIČNÍHO PROVOZU D.1 DOKUMENTACE OBJEKTŮ A TECHNICKÝCH A TECHNOLOGICKÝCH ZAŘÍZENÍ			
SITUACE – PROVIZORNÍ DOPRAVNÍ ZNAČENÍ			
FORMÁT			2 A4
DATUM			03/2024
STUPEŇ			DSP+DPS
MÉRITKO			1:1000
ZAKÁZKOVÉ ČÍSLO			24-04D
ČÍSLO VÝKRESU			021