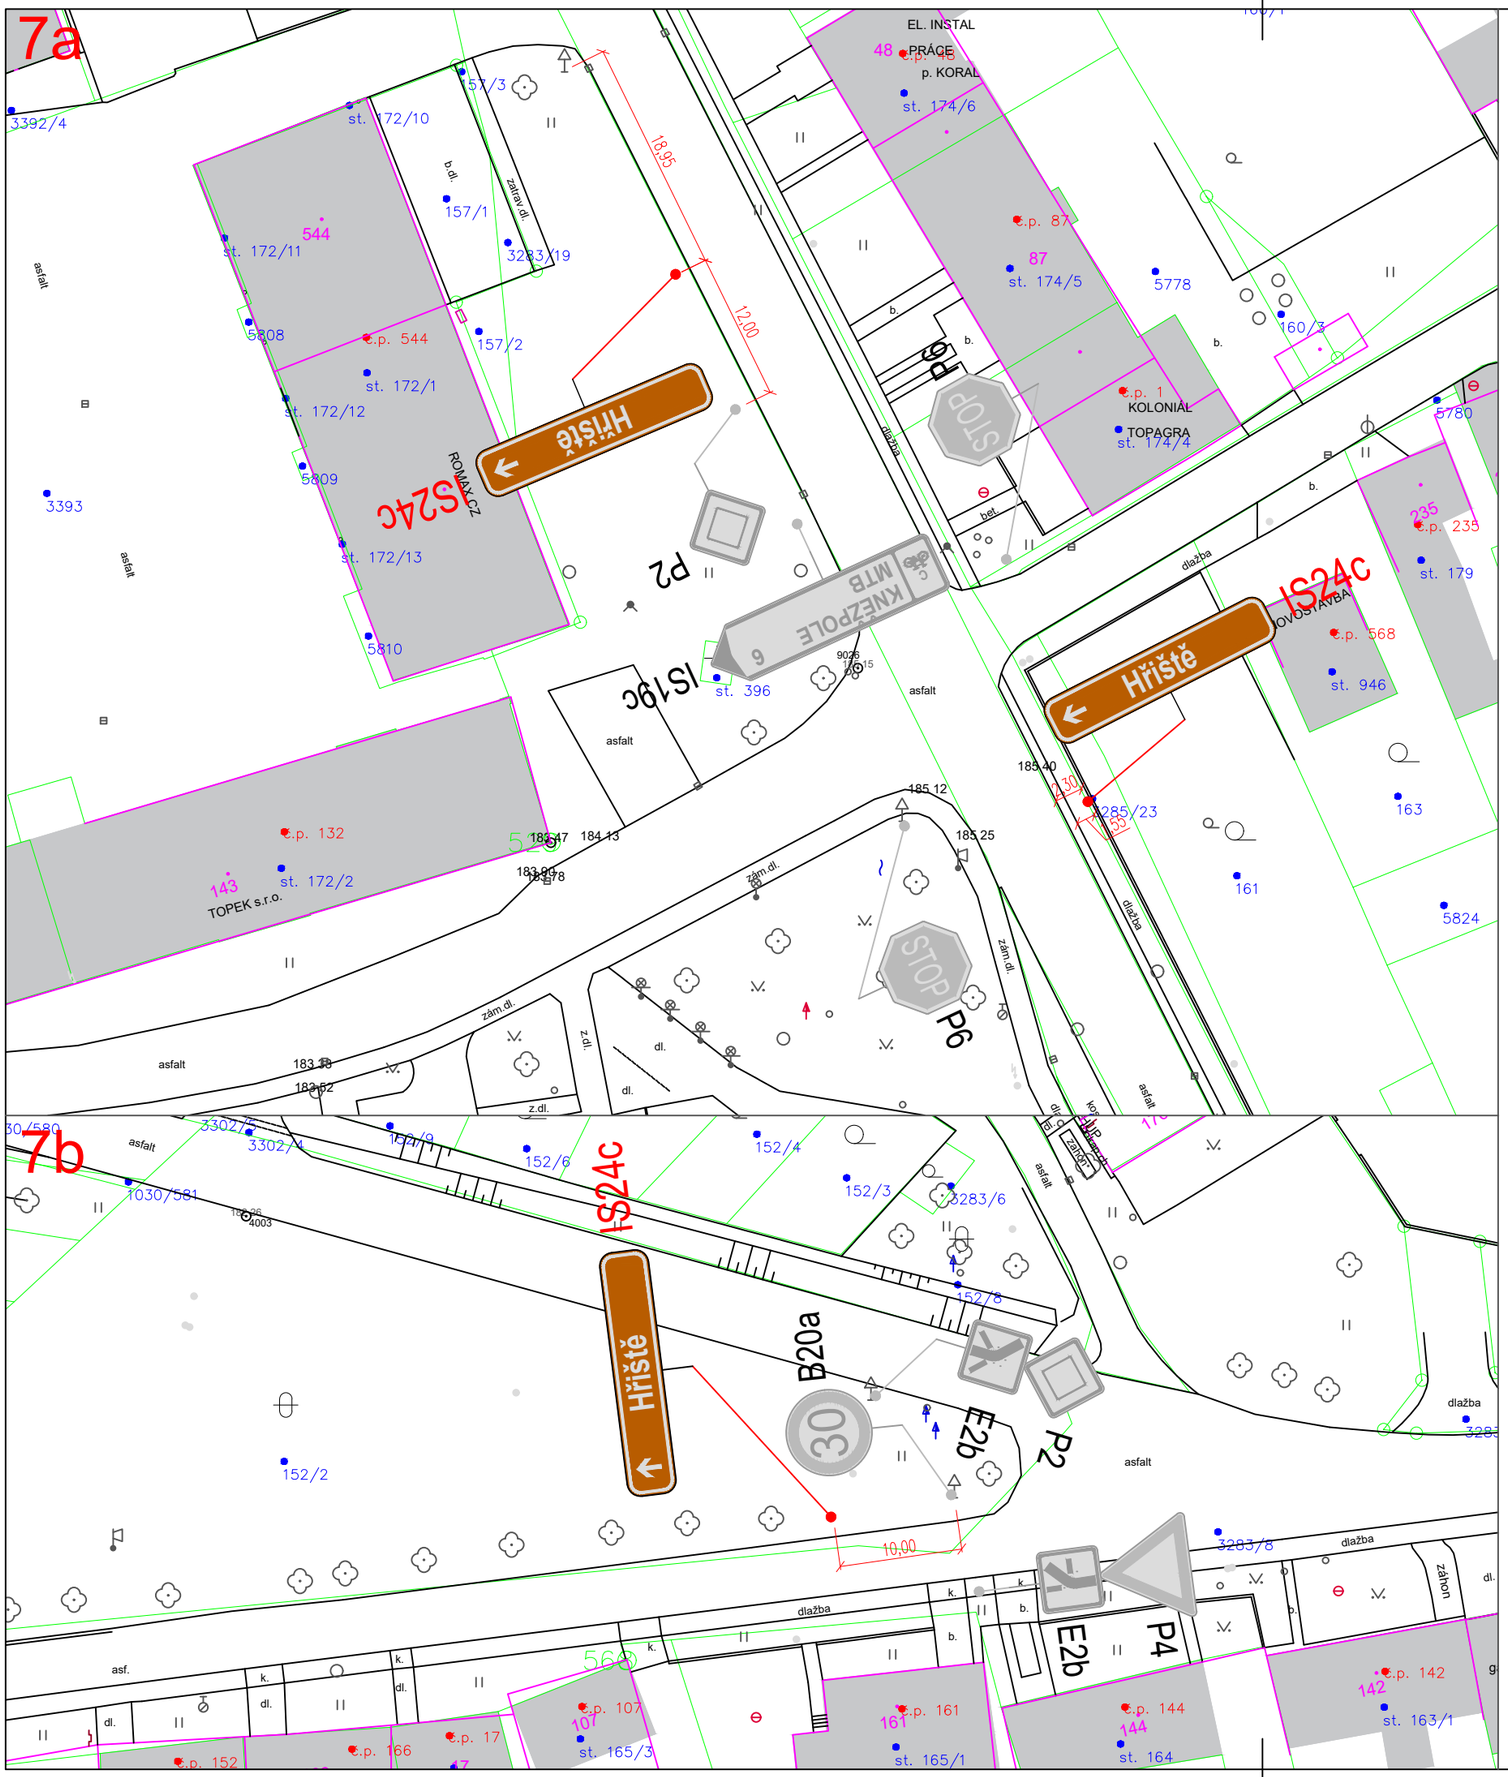

stávající hrany

katastrální mapa

svislé dopravní značení – stávající

svislé dopravní značení – rušené

svislé dopravní značení – nové

VÝŠKOVÝ SYSTÉM BPV

SOUŘADNICOVÝ SYSTÉM JTSK

Sídlo společnosti:
Přerovská 259, 768 42 Prusinovice
IČ: 06499236, DIČ: CZ06499236
Korespondenční adresa:
Jateční 169, 760 01 Zlín
info@trafficdesign.cz, DS: bc3srau

TRAFFIC DESIGN

INVESTOR:	Obec Topolná
OBJEDNATEL:	Obec Topolná
VYPRACOVAL:	Filip Smolka
ODPOVĚDNÝ PROJEKTANT:	Ing. Karel Říha

AKCE:

Topolná - DIO

PŘÍLOHA: Situace 7

Č. PŘÍLOHY: 08

STUPEŇ:	DIO	DATUM:	02/2024	MĚŘÍTKO:	1:500	FORMÁT:	2x1 A4

© návrh řešení obsažený ve výkresové a textové části je předmětem ochrany dle autorského zákona