


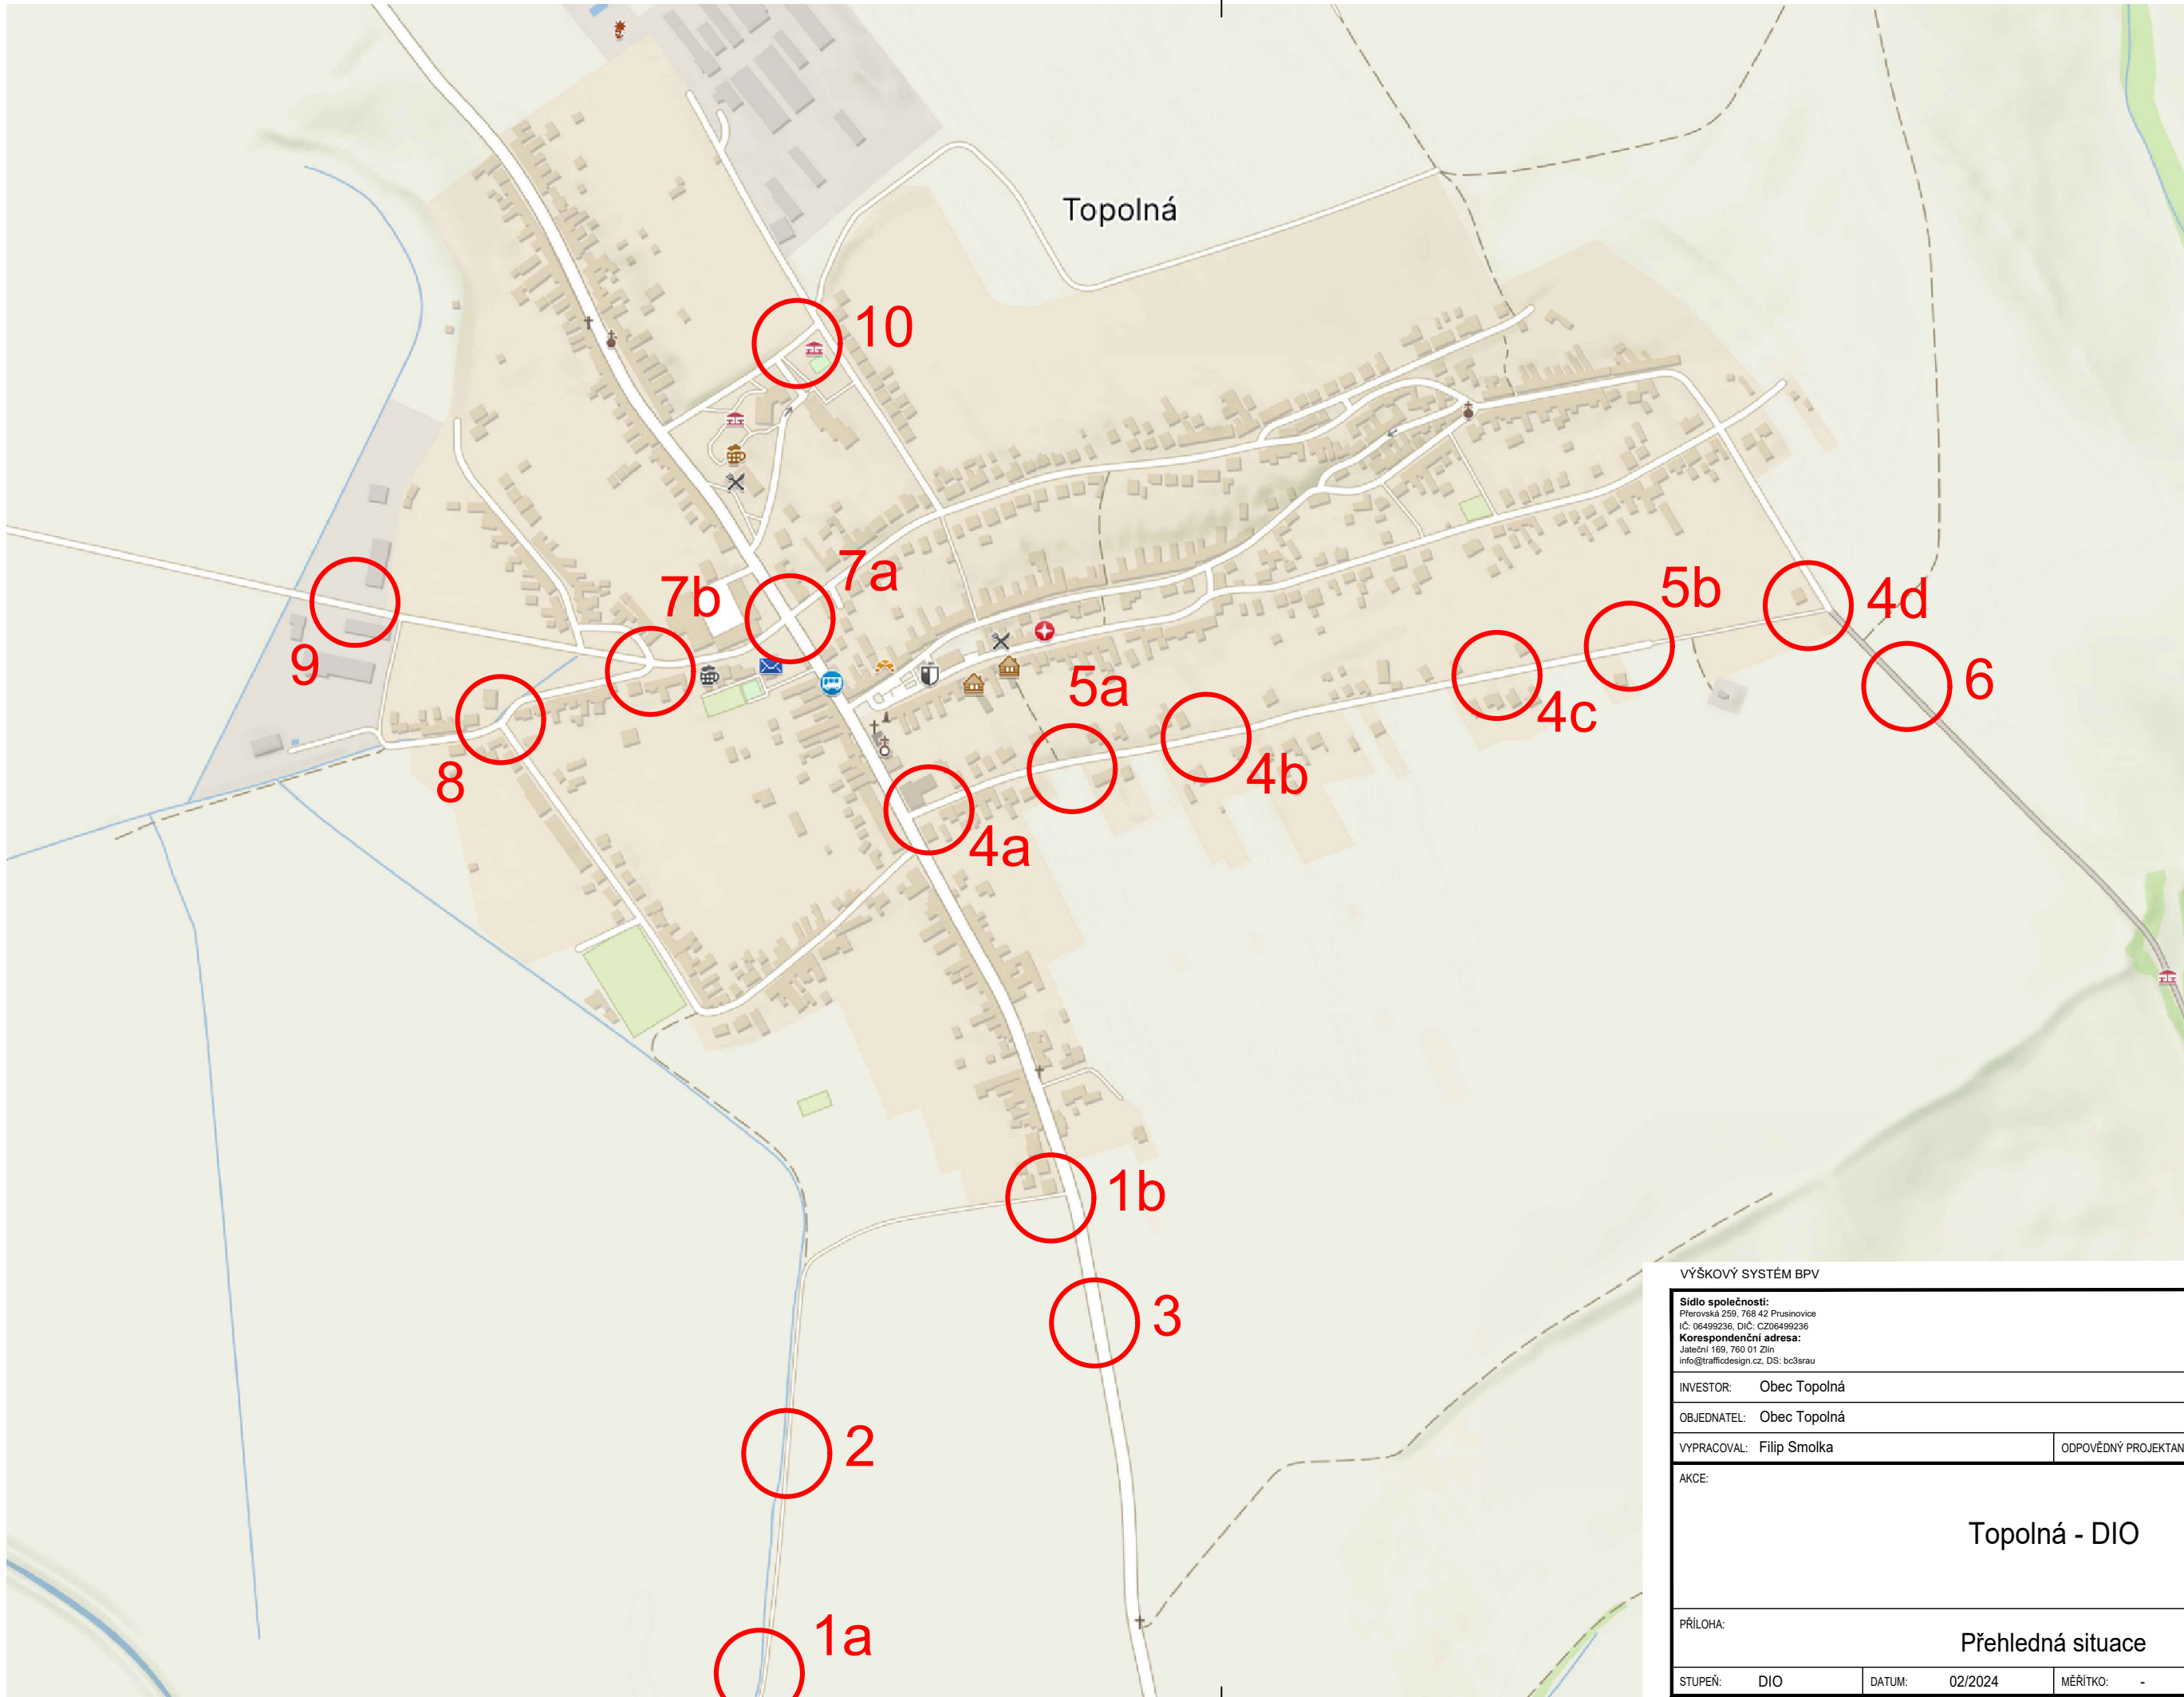

VÝŠKOVÝ SYSTÉM BPV

SOUŘADNICOVÝ SYSTÉM JTSK

Sídlo společnosti:
Přerovská 259, 768 42 Prusínovice
IČ: 06499236, DIČ: CZ06499236
Korespondenční adresa:
Jateční 169, 760 01 Zlín
info@trafficdesign.cz, DS: bc3srau

TRAFFIC
DESIGN

INVESTOR: Obec Topolná

OBJEDNATEL: Obec Topolná

VYPRACOVAL: Filip Smolka

ODPOVĚDNÝ PROJEKTANT: Ing. Karel Říha

Karel Říha

AKCE:

Topolná - DIO

PŘÍLOHA:

Přehledná situace

Č. PŘÍLOHY:
01

STUPEŇ:

DIO

DATUM:

02/2024

MĚŘÍTKO:

-

FORMÁT:

2x1 A4

© návrh řešení obsažený ve výkresové a textové části je předmětem ochrany dle autorského zákona