



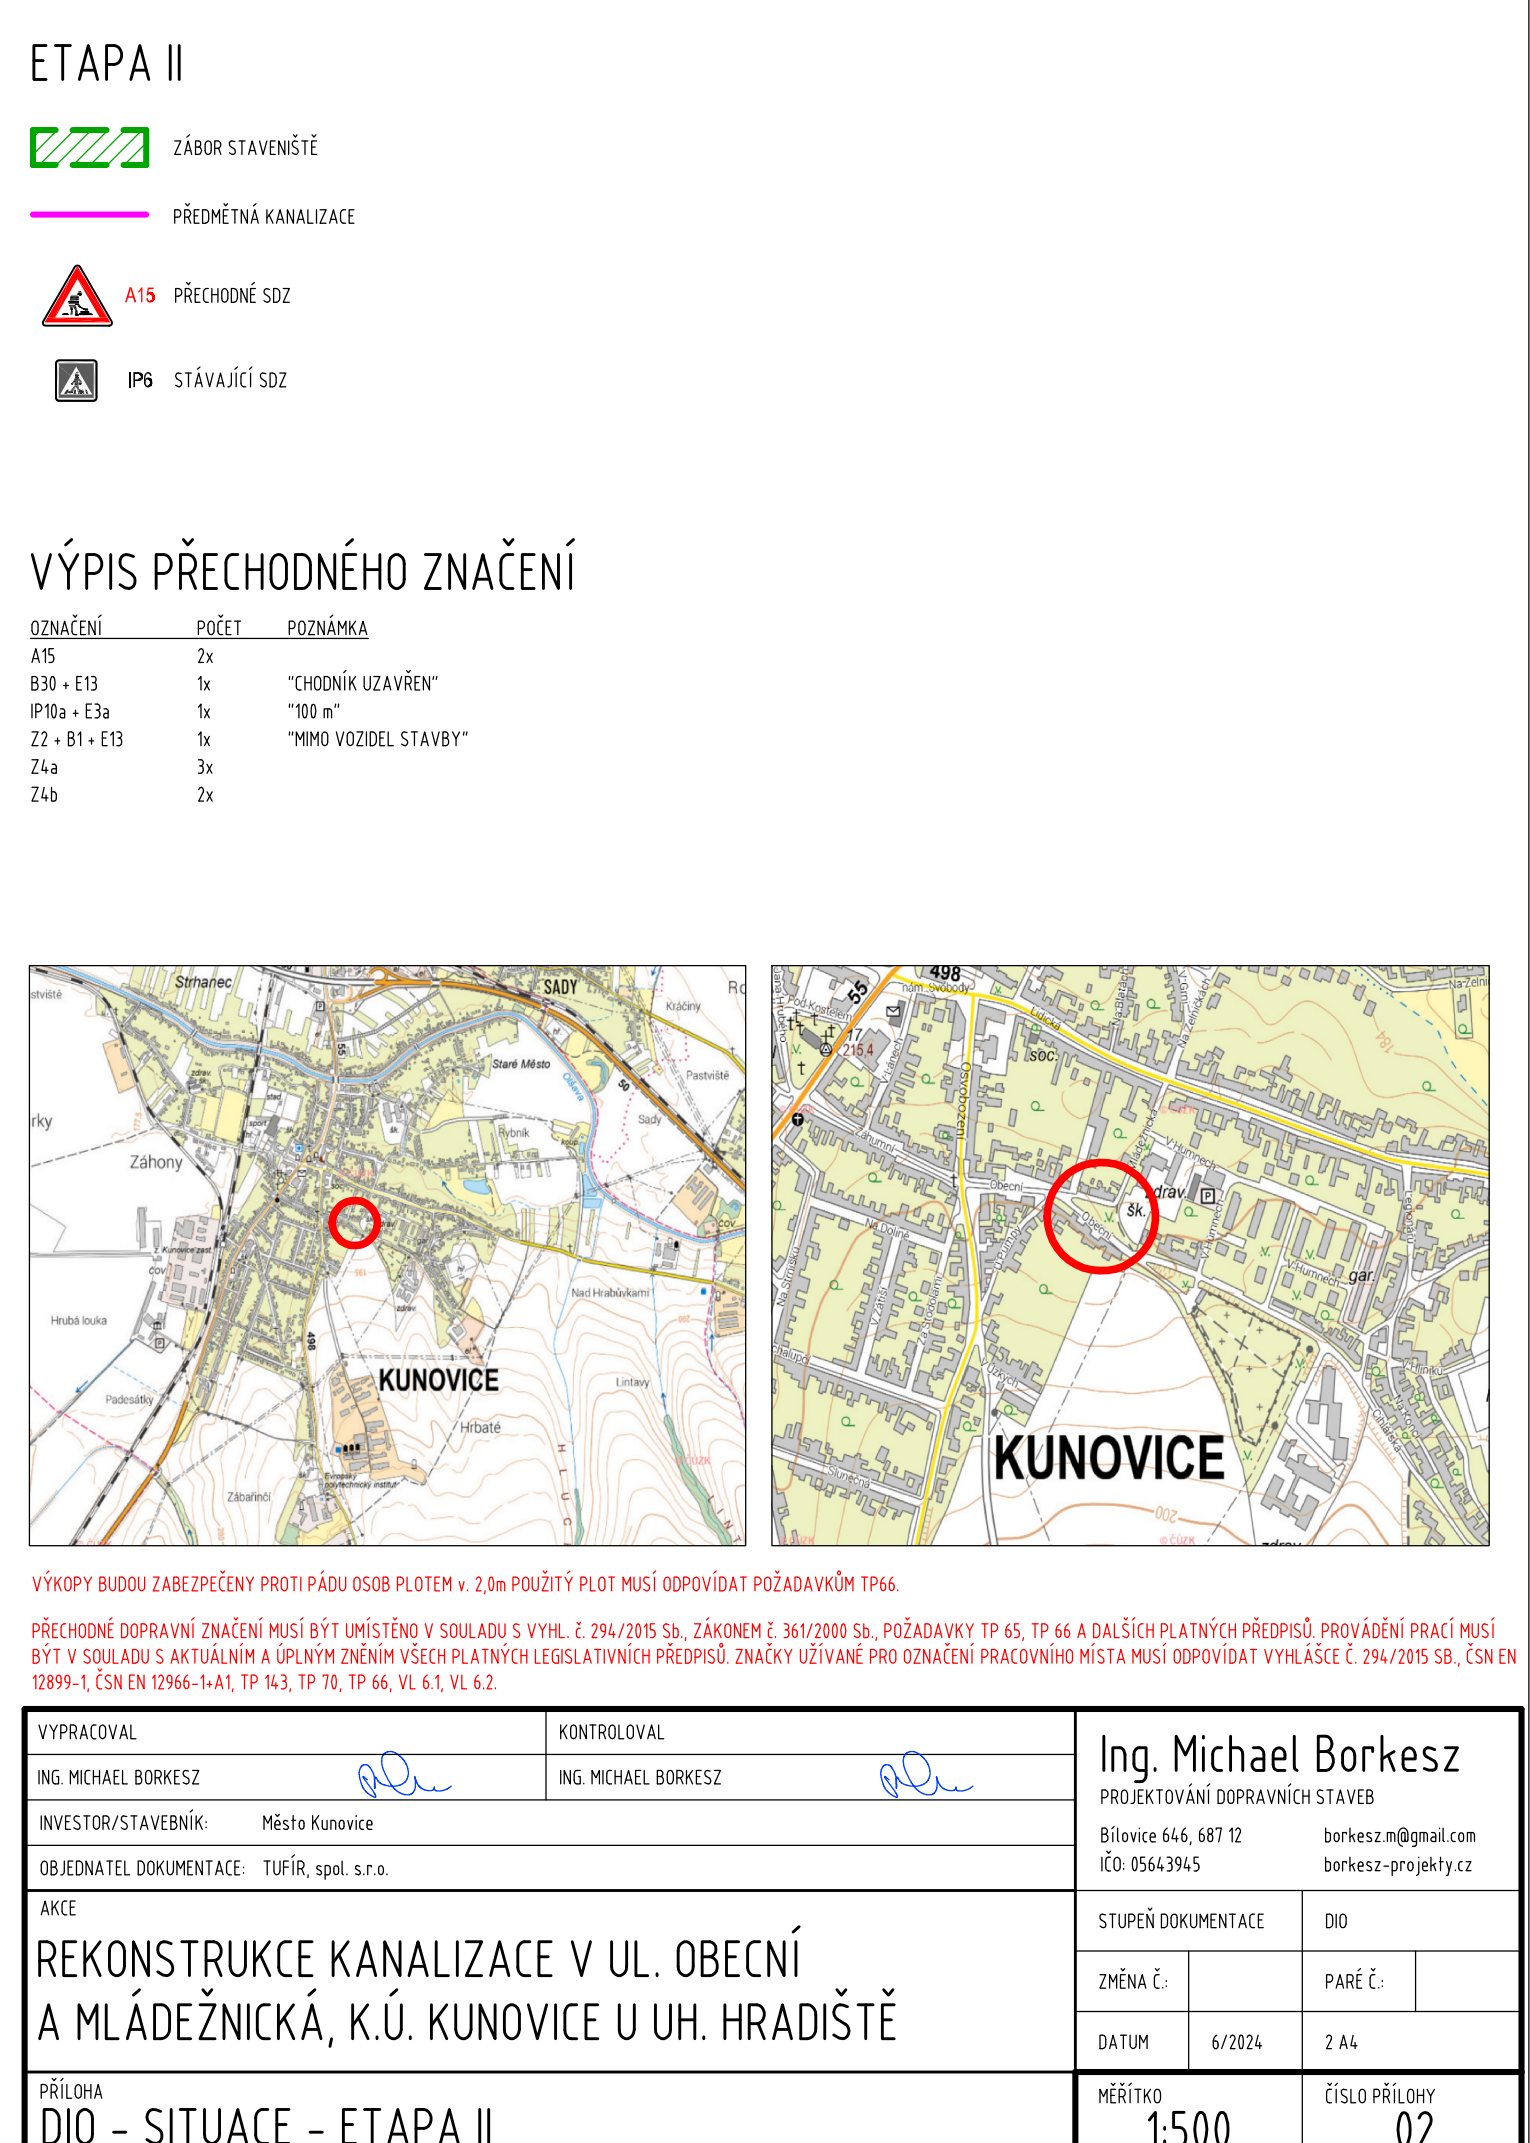

 IP6 STÁVAJÍCÍ SDZ

| OZNAČENÍ      | POČET | POZNÁMKA              |
|---------------|-------|-----------------------|
| A15           | 2x    |                       |
| B30 + E13     | 1x    | "CHODNÍK UZAVŘEN"     |
| IP10a + E3a   | 1x    | "100 m"               |
| Z2 + B1 + E13 | 1x    | "MIMO VOZIDEL STAVBY" |
| Z4a           | 3x    |                       |
| Z4b           | 2x    |                       |

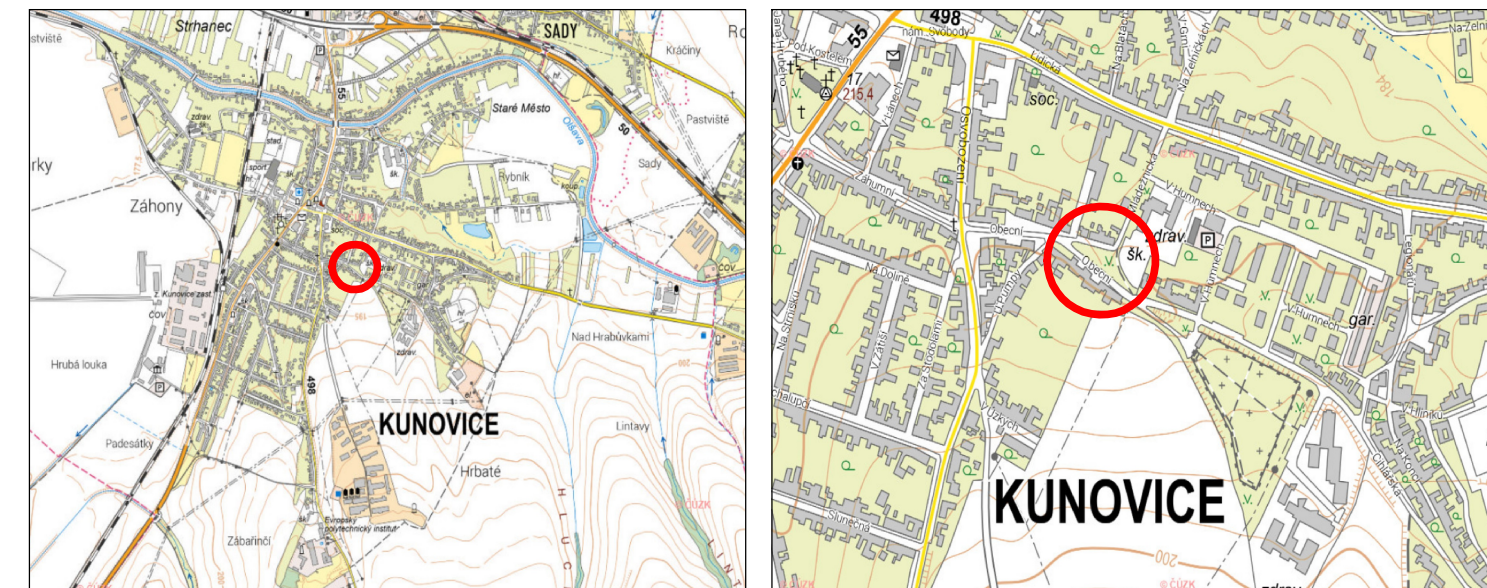

VÝKOPY BUDOU ZABEZPEČENY PROTI PÁDU OSOB PLOTEM v. 2,0m POUŽITÝ PLOT MUSÍ ODPOVÍDAT POŽADAVKŮM TP66

PŘECHODNÉ DOPRAVNÍ ZNAČENÍ MUSÍ BÝT UMÍSTĚNO V SOULADU S VYHL. Č. 294/2015 Sb., ZÁKONEM Č. 361/2000 Sb., POŽADAVKY TP 65, TP 66 A DALŠÍCH PLATNÝCH PŘEDPISŮ. PROVÁDĚNÍ PRACÍ MUSÍ BÝT V SOULADU S AKTUALNÍM A ÚPLNÝM ZNĚNÍM VŠECH PLATNÝCH LEGISLATIVNÍCH PŘEDPISŮ. ZNAČKY UŽÍVÁNE PRO OZNAČENÍ PROVOZOVNÍ MÍSTA MUSÍ ODPOVÍDAT VYHLÁŠCE Č. 294/2015 Sb., ČSN EN 12899-1, ČSN EN 12966-1-A1, TP 163, TP 170, TP 66, VL 6.1, VL 6.2.

|                                                                                     |  |                      |  |   |  |               |  |
|-------------------------------------------------------------------------------------|--|----------------------|--|---|--|---------------|--|
| VYPRACOVAN                                                                          |  | Kontroloval          |  | Ing. Michael Borkesz<br>PROJEKTOVÁNÍ DOPRAVNÍCH STAVEB<br>Bílovice 646, 687 12<br>IČO: 05643945<br>borkesz.m@gmail.com<br>borkesz-projekty.cz |  |               |  |
| ING. MICHAEL BORKESZ                                                                |  | ING. MICHAEL BORKESZ |  |   |  |               |  |
| INVESTOR/STAVEBNÍK: Město Kunovice                                                  |  |                      |  |   |  |               |  |
| OBJEDNATEL DOKUMENTACE: TUFÍR, spol. s r.o.                                         |  |                      |  |   |  |               |  |
| AKCE                                                                                |  |                      |  | STUPEŇ DOKUMENTACE   |  | DIO           |  |
| REKONSTRUKCE KANALIZACE V UL. OBECNÍ<br>A MLÁDEŽNICKÁ, K.Ú. KUNOVICE U UH. HRADIŠTĚ |  |                      |  | ZMĚNA Č.:   |  | PARÉ Č.:      |  |
|                                                                                     |  |                      |  | DATUM   |  | 6/2024        |  |
|                                                                                     |  |                      |  |   |  | 2 A4          |  |
| PŘÍLOHA                                                                             |  |                      |  | MĚŘÍTKO   |  | ČÍSLO PŘÍLOHY |  |
| DIO - SITUACE - ETAPA II                                                            |  |                      |  | 1:500   |  | 02            |  |