



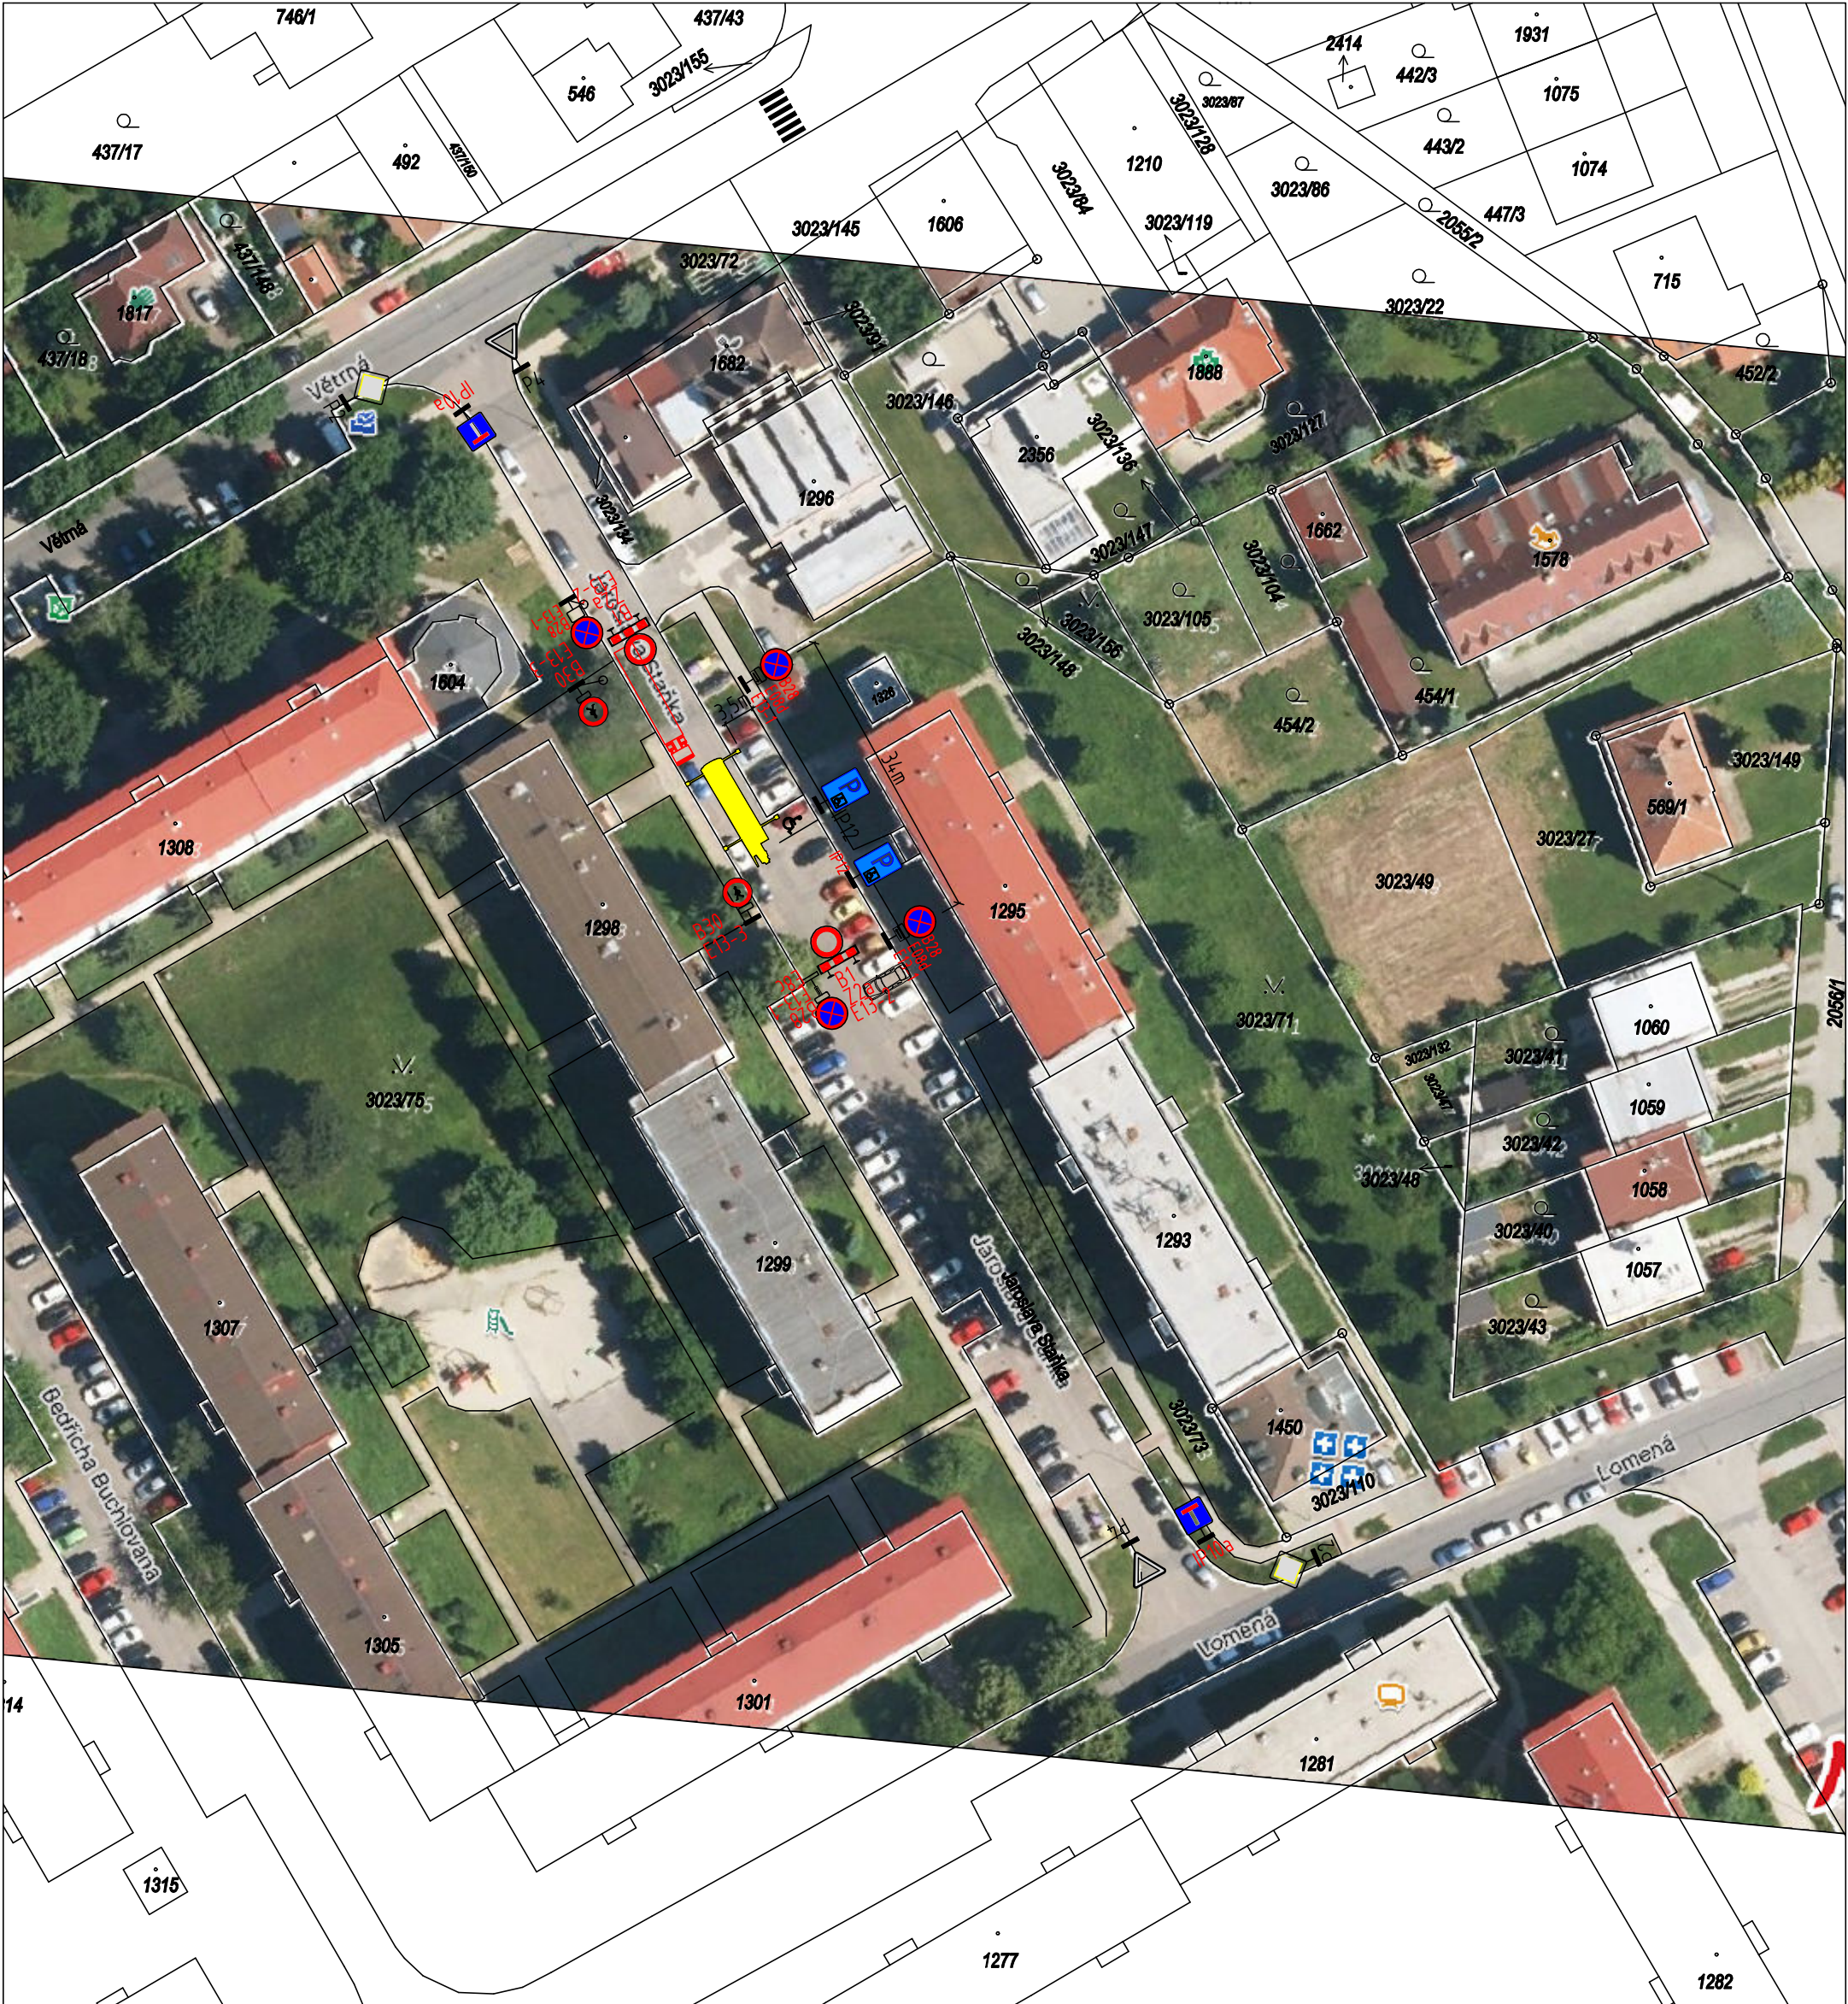


E13-1=Práce jeřábem, vykládka materiálu – termín:(1den 8:00-15:00 v termínu 25.4.-30.4. 2024)
S výjimkou pro vozidla stavby. Provoz v ulici omezen.
(přesný termín bude stanoven po vydání stavebního povolení)
E13-2=Manipulace těžkou technikou
E13-3=Chodník uzavřen, vstup povolen pouze na pokyn pracovníka stavby.

značky B28 budou osazeny 7 dnů před datem platnosti zákazu
Po dobu akce budou na provoz v ulici dohlížet proškolení pracovníci
ve výstražné vestě.

UZAVÍRKA BUDE NA DOBU VYKLÁDKY PO NEZBYTNĚ NUTNOU DOBU

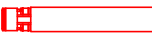

Kamion 15 x 2,4 m

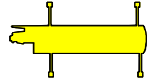

Jeřáb 14,0 x 7,0 m



Provizorní dopravní značení



Stávající dopravní značení

Zodpovědný projektant		Vypracoval	Kontroloval	 STŘECHY 92 s.r.o. 760 01 Pěkárenská 400, Zlín IČO 607 43 280
Ing. Hynek Spáčil		Ing. Hynek Spáčil	Ing. Pavel HANAČIK	
STAVBA ZASTŘEŠENÍ DOMU UHERSKÉ HRADIŠTĚ, JAROSLAVA STAŇKA 867–868				Formát · 1x A3Účel DIO
				Datum 04/2024
				NAB.Č.Z.
OBSAH SITUACE DIO				Měřítka 1: 750Poř. č. DIO 1